


TC-OP-131-8

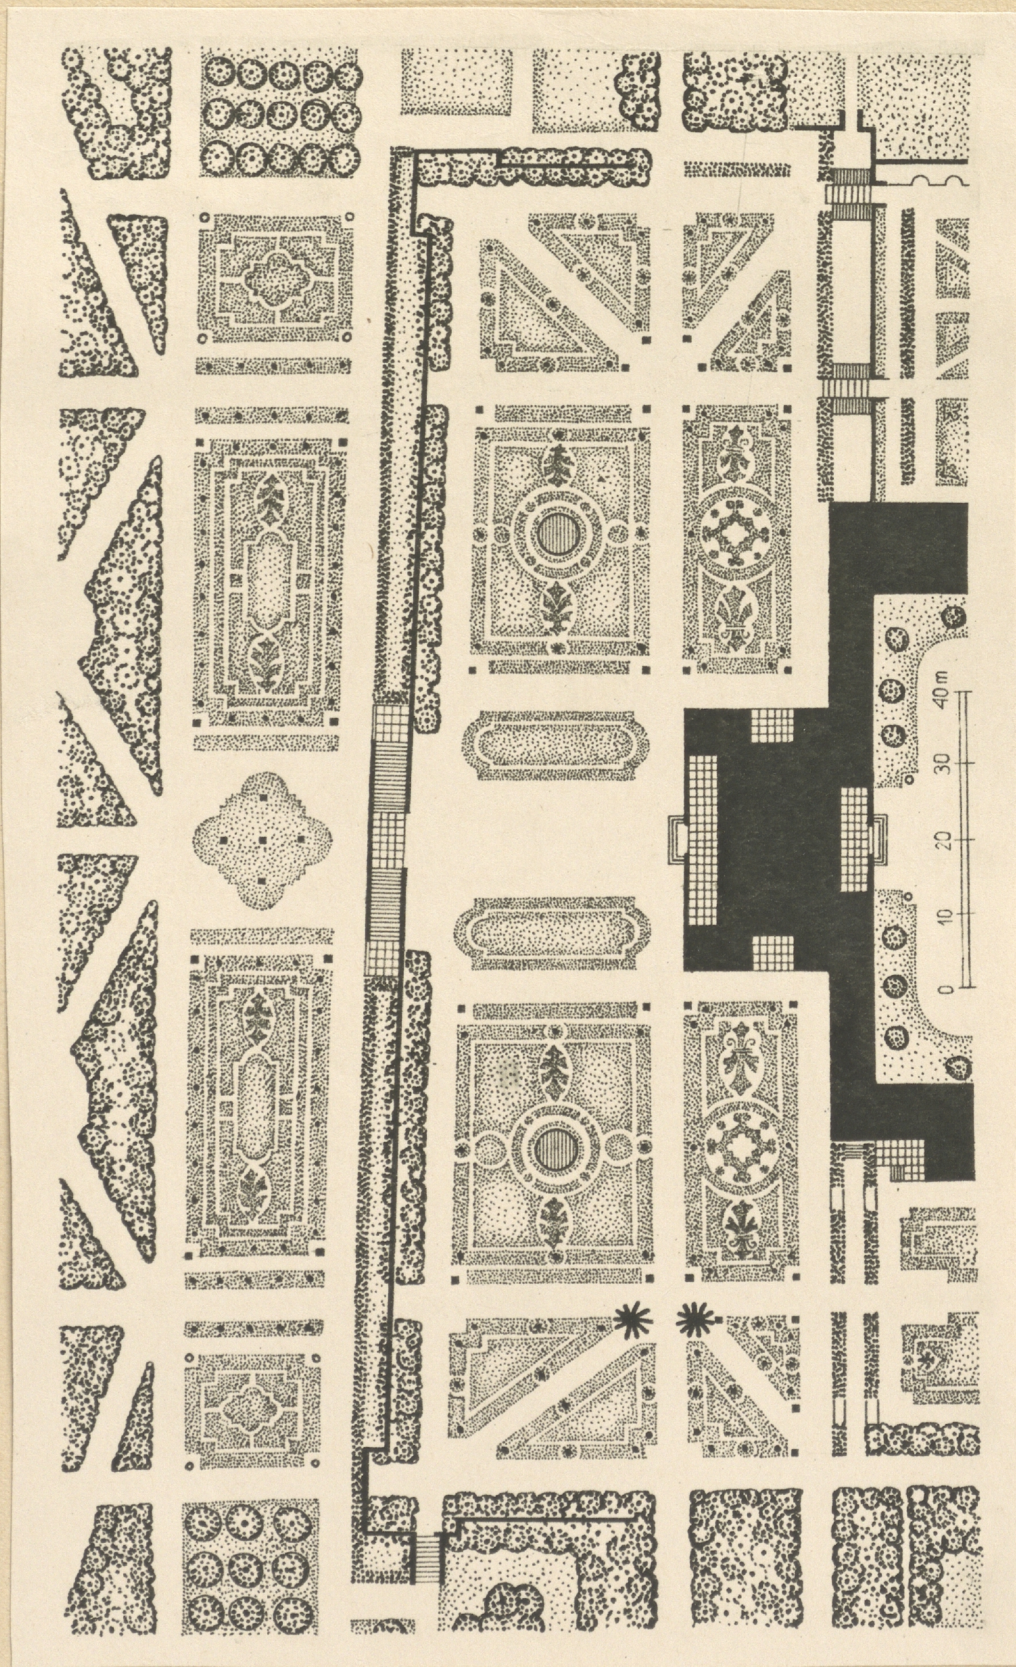

Wilanów - projekt rekonstrukcji ogrodu
/fragment centralny/