


rys. 65. Plan zamku w Bolkowie

TC-OP-2-15

1949

5

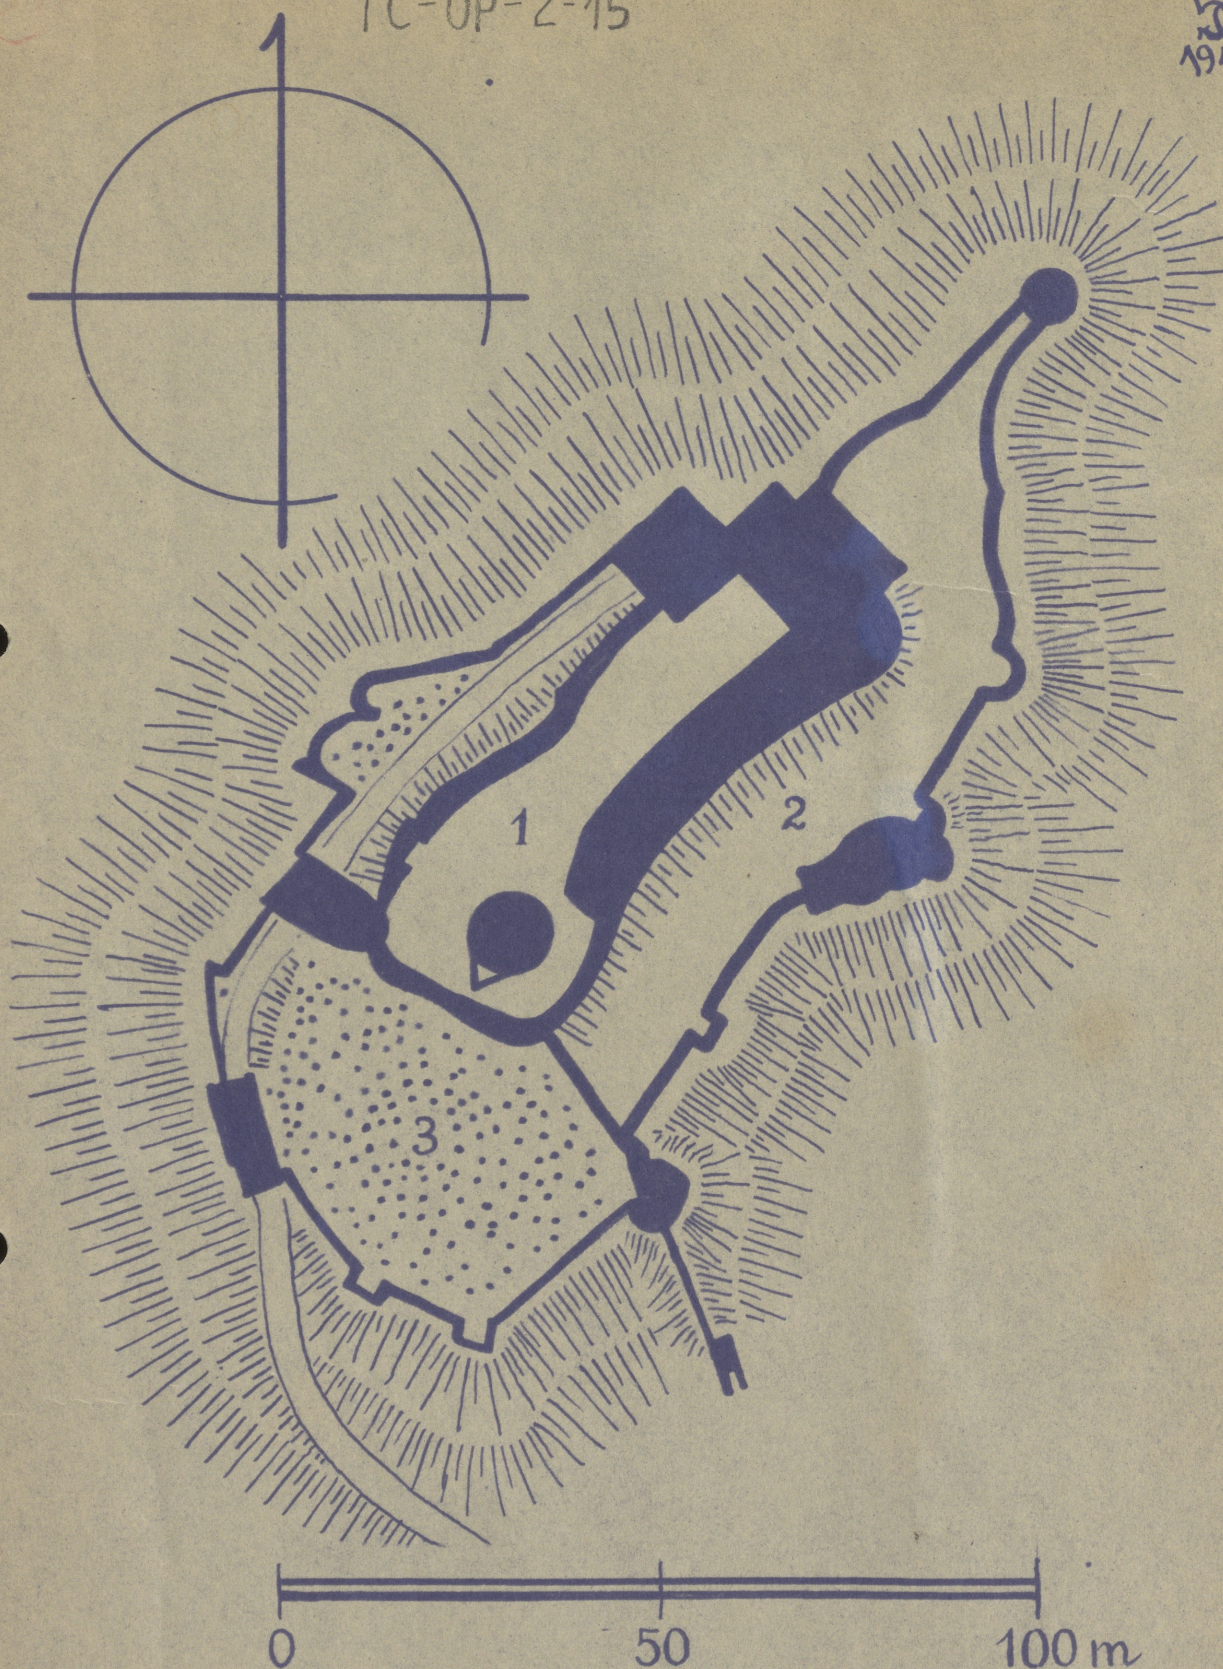

5. BOLKÓW - ZAMEK 1:1000.

1. Zamek górny. 2. Zamek dolny. 3. Plac Dziedziniec turniejowy.

Wy. planu z zbiorach C.B.J.

- pośr. 126 -