


ARKADIA POW. ŁOWICZ

PRZYBYTEK ARCYKAPŁANA

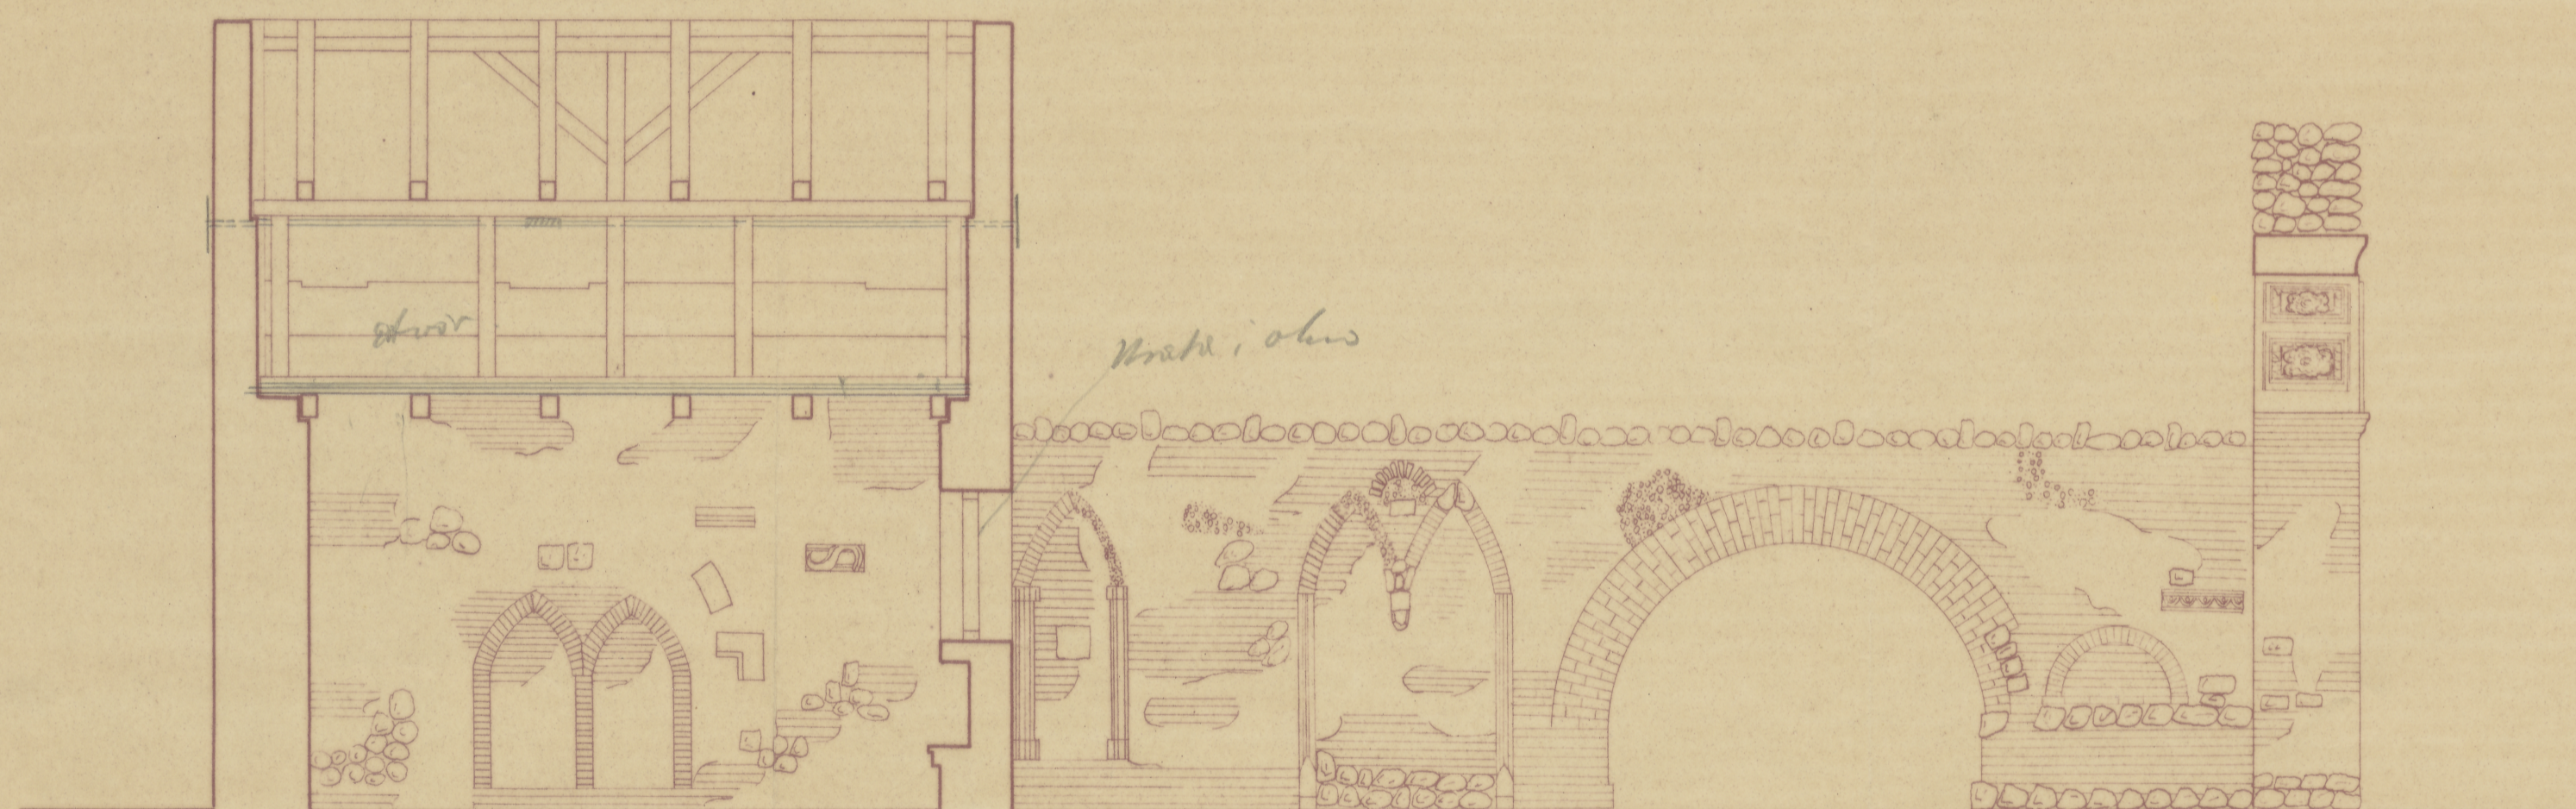

PRZEKROJ F-F 1:50.

ODZ Nr 1110.  
TC-p. 1337

"r" 47 x 32 cm

MIERZYŁ: A. FOLTYN - J. GORĄCZKO - KRESLIŁ: A. FOLTYN.  
W. ŁUKAWSKI - R. JAGODZIŃSKI - E. WI- J. GORĄCZKO  
SNIĘWSKI-