


Szkic
punktów poligonowych
założonych do pomiaru geodezyjno - architektonicznego
zamku w BARANOWIE
skala 1:4000

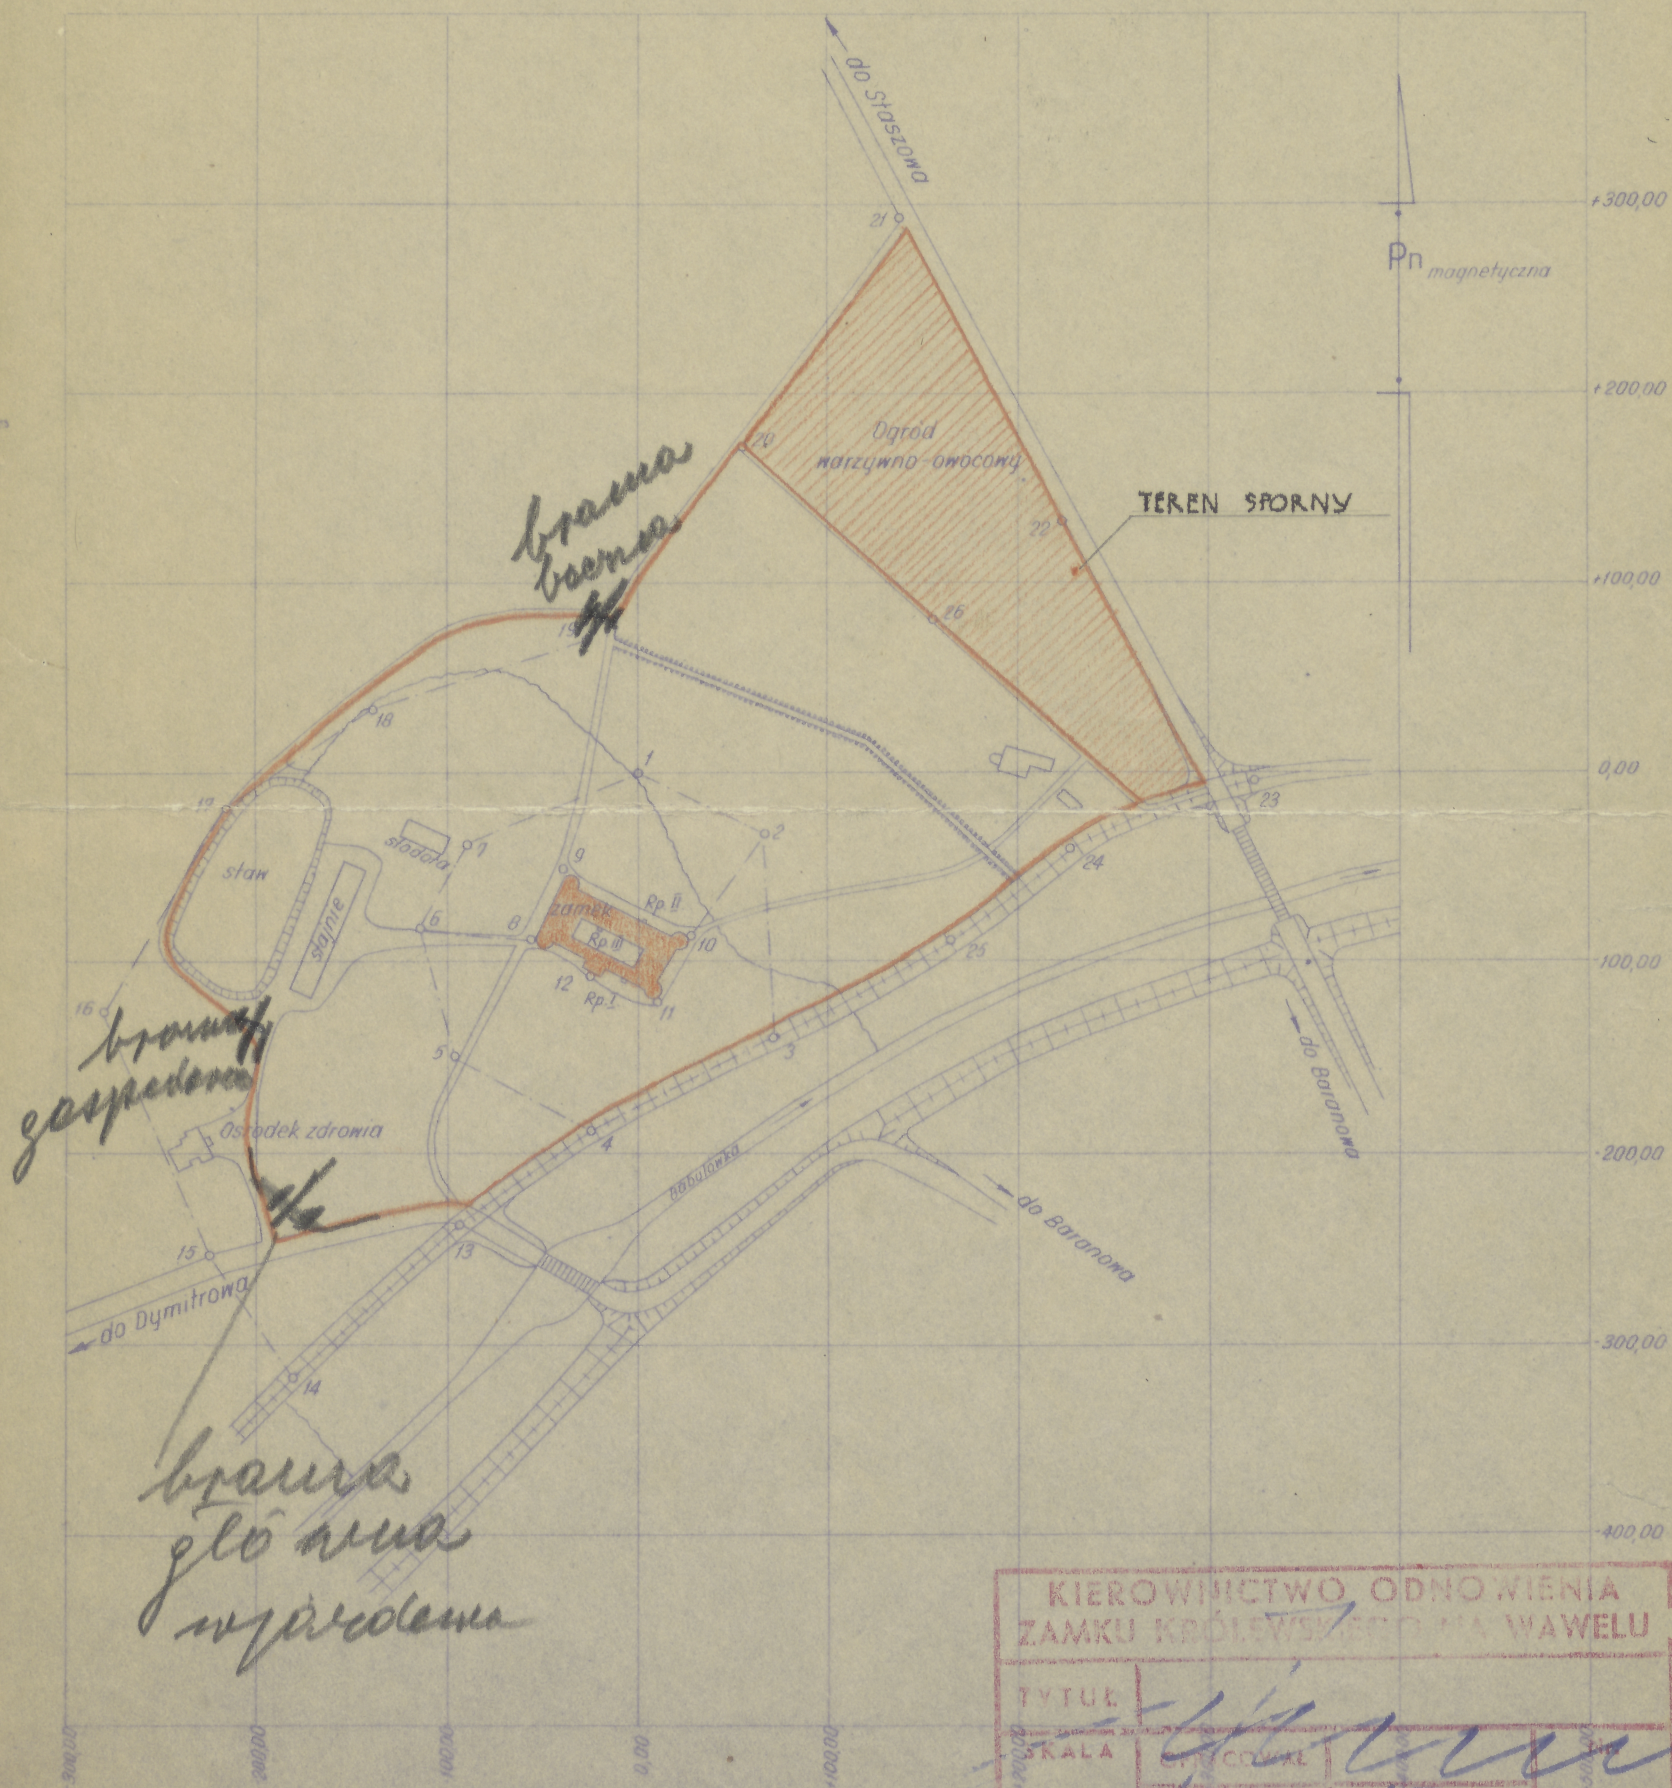

KIEROWNICTWO ODNOWIENIA ZAMKU KRÓLEWSKIEGO NA WAWELU	
TYTUL	<i>[Signature]</i>
SKALA	1:4000
DATA	4/IV 58.
KIEROWNIK	<i>[Signature]</i>

b.r. 23 x 30 cm

ODZ Nr inw.
TC-pl. 1421