
BARANÓW SAND · OGRÓD ZAMKOWY · TARAS WSCHODNI · UKŁAD NAWIERZCHNI i PARTERÓW BYLINOWYCH. RYS. ROB. 1:100 ·

opracował prof. dr. Gerard Ciołek 59

25/15

B.r. 49.6 x 54.6

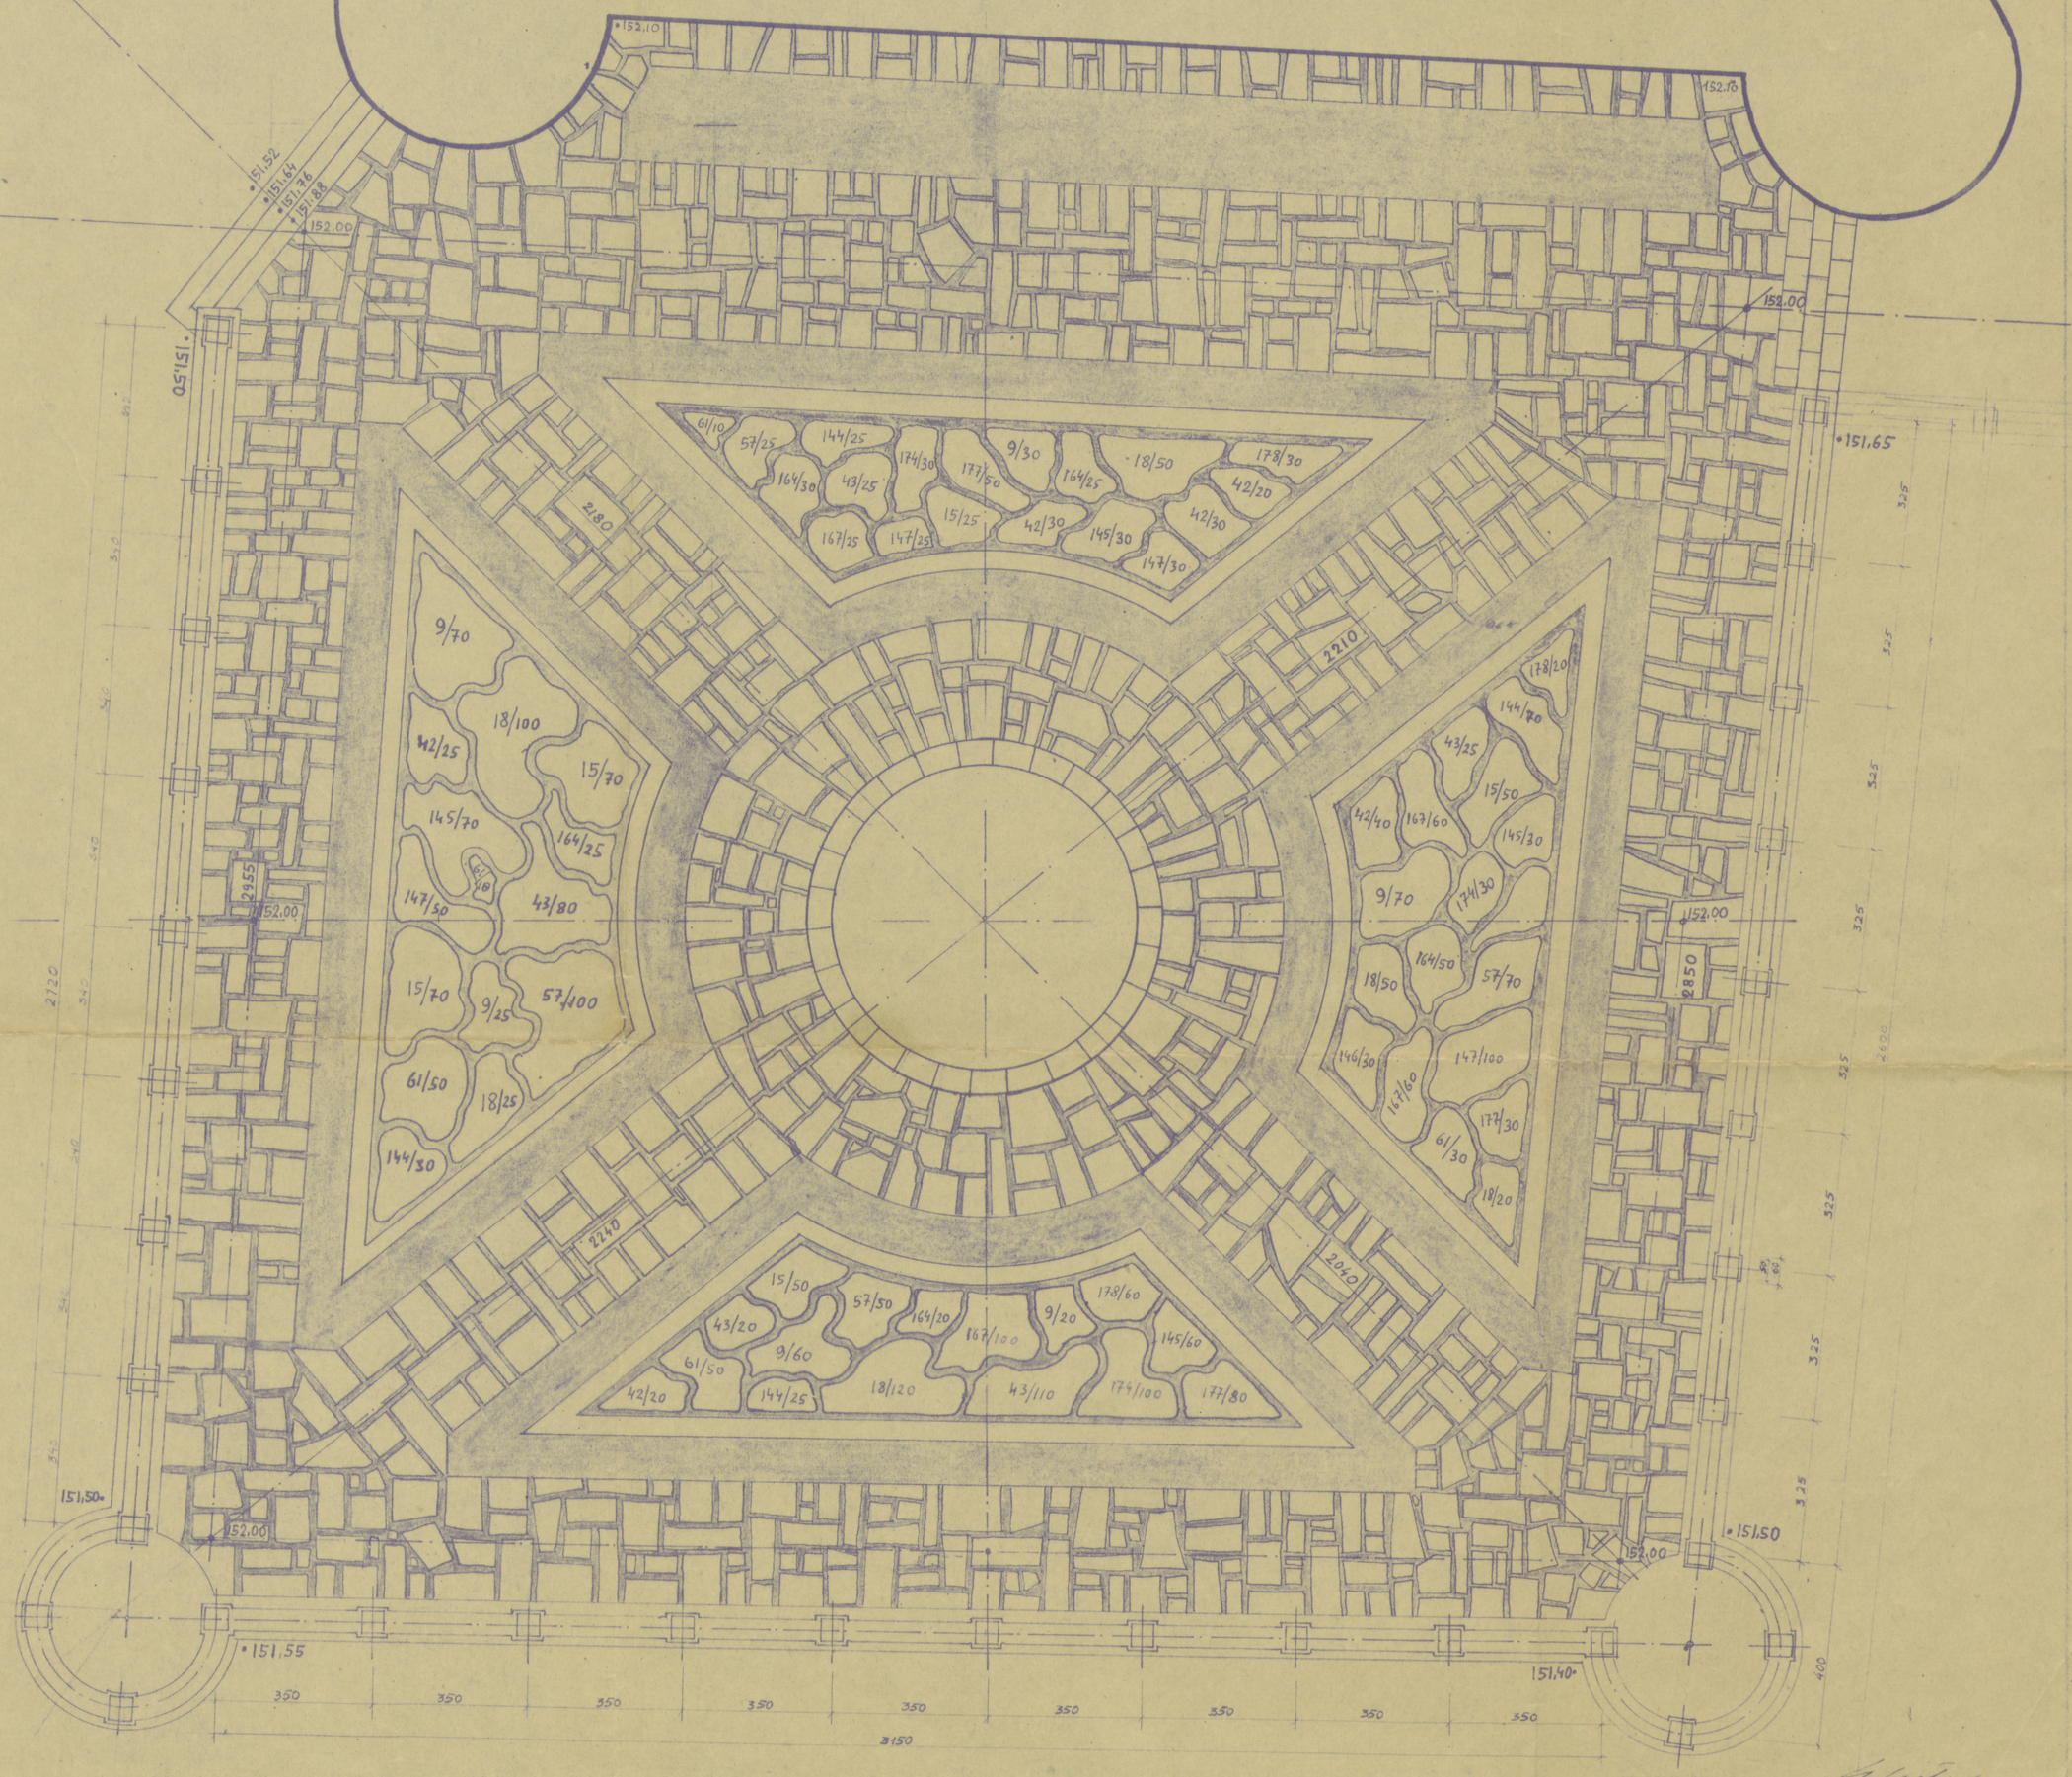

ODZ Nr inw.
TC-pl. 1475

Ciołek
59