BARANÓW

TARAS WSCHODNI
FONTANNA
1:20
b.r. 41.1 x 53.7
proj. G. Ciołek
1959 r
Tm.A

280
420
680

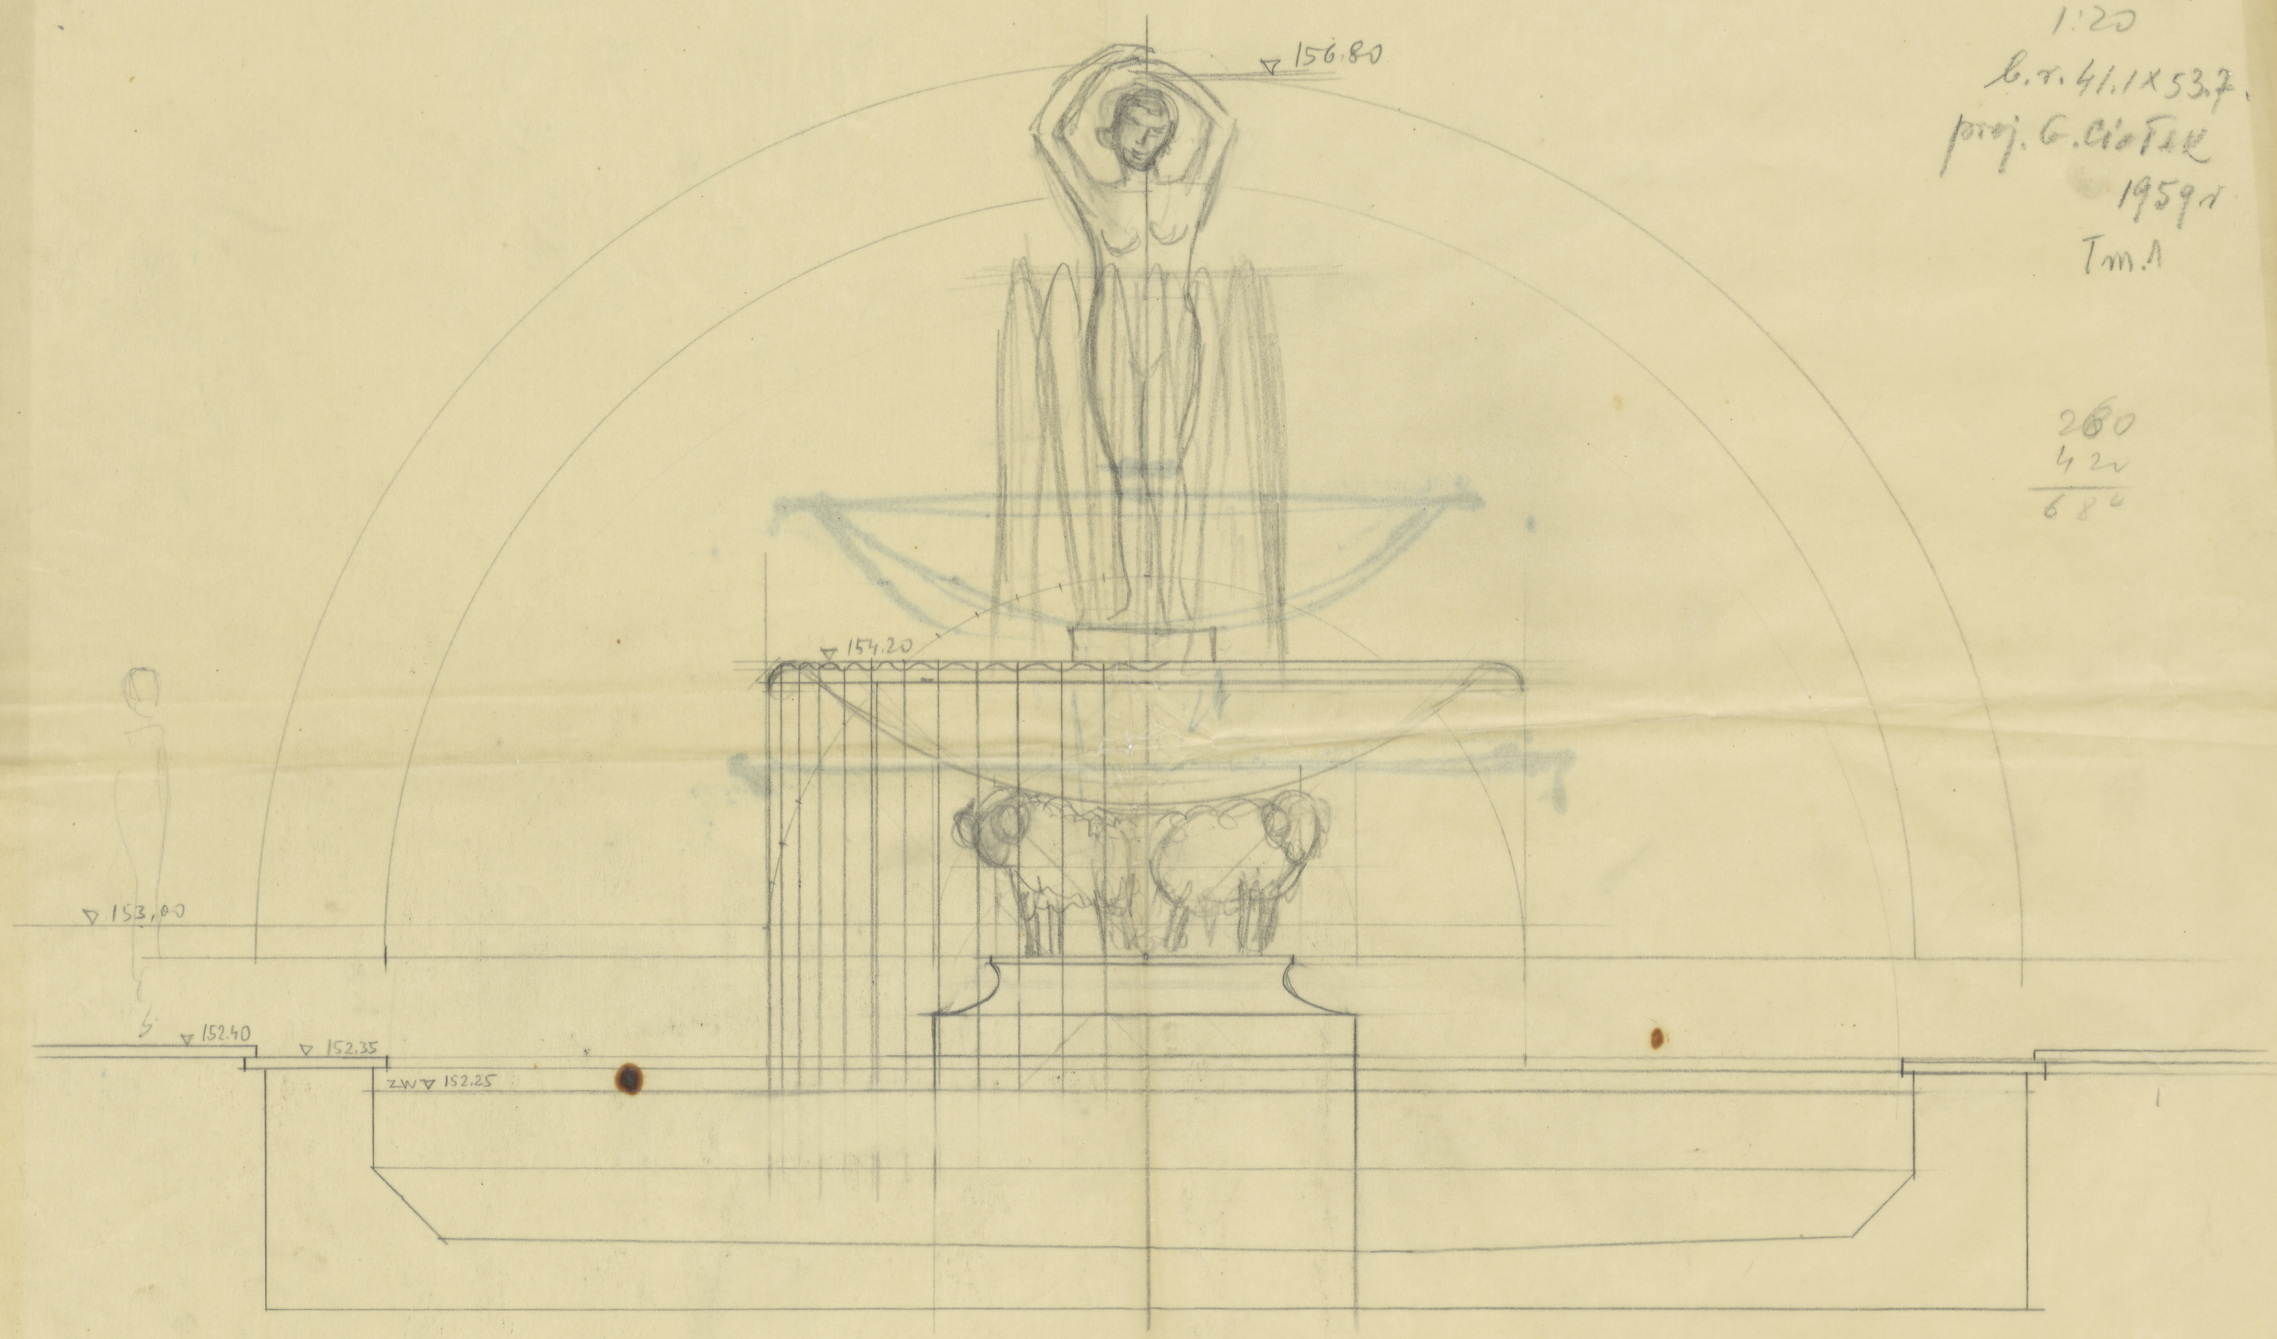

ODZ Nr inw.
TC-pl 1479