Tm.1

BARANÓW

TARAS ZACHODNI


FONTANNA.

1:20

proj. G. Cieślak

1959 r.

b.r. 92,5 x 52,-

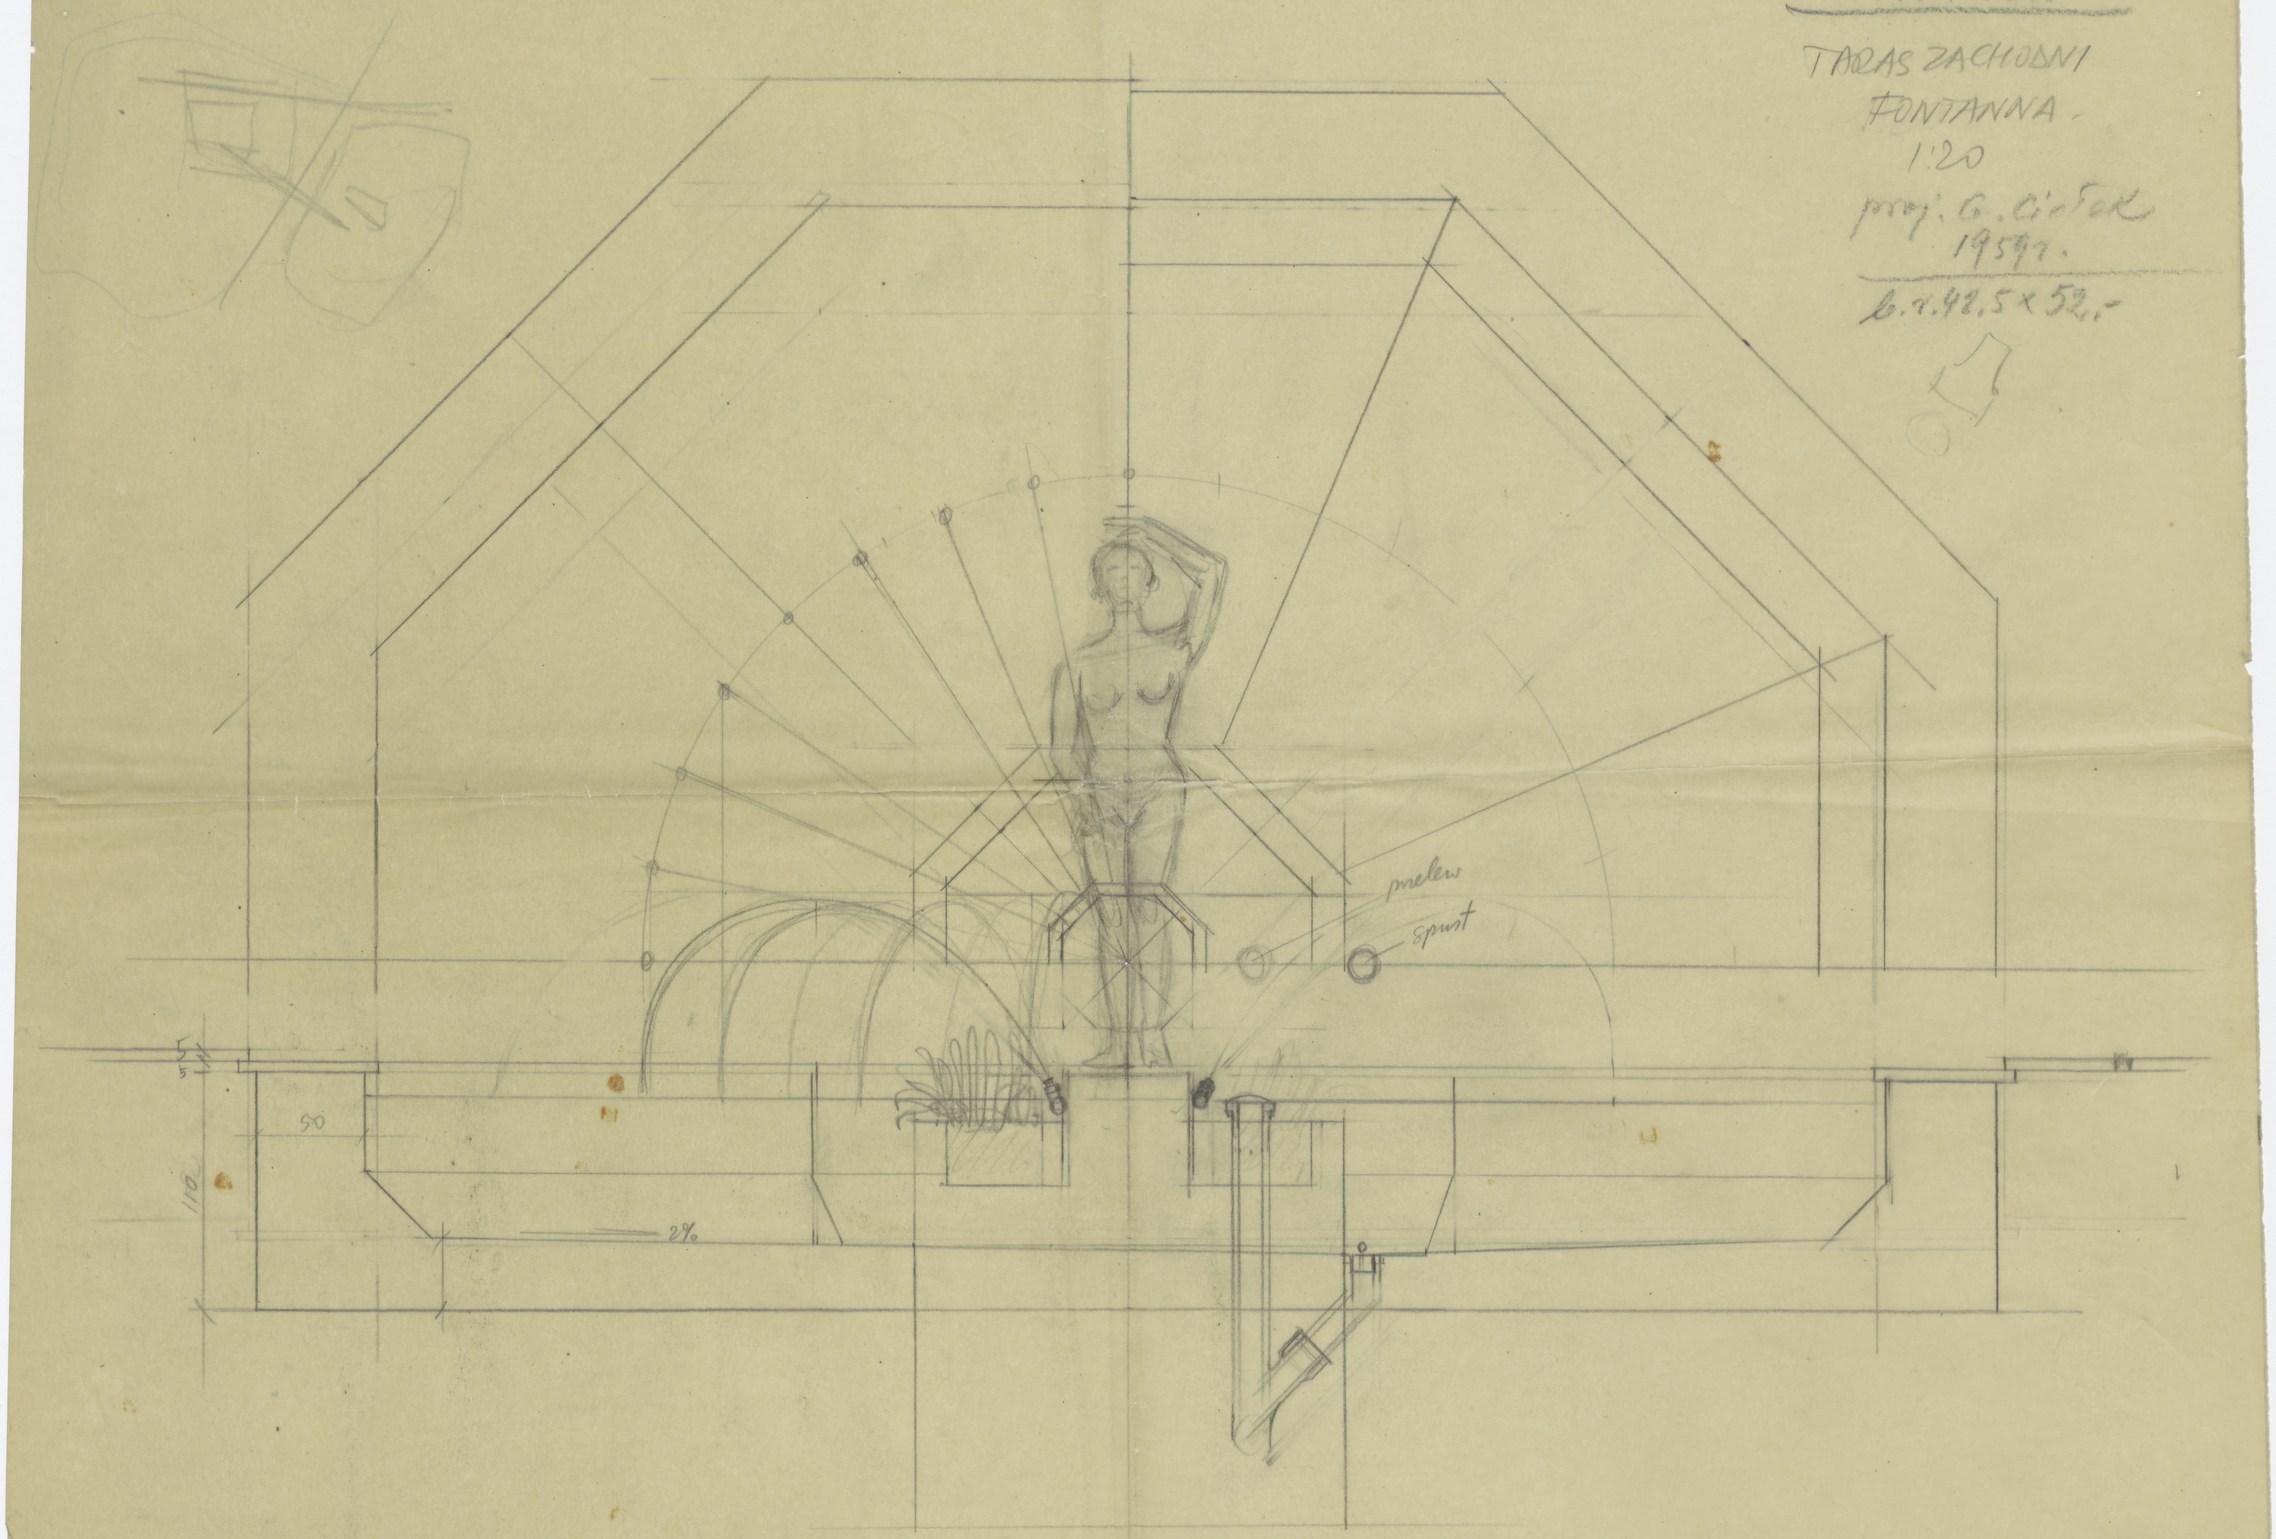

ODZ Nr inw.
TC-pl. 1488