

Projekt wstępny wkładu zasadniczego w parku zamkowym w Baranowie Sandom. Baranów B.T. 30×41.8 cm V.

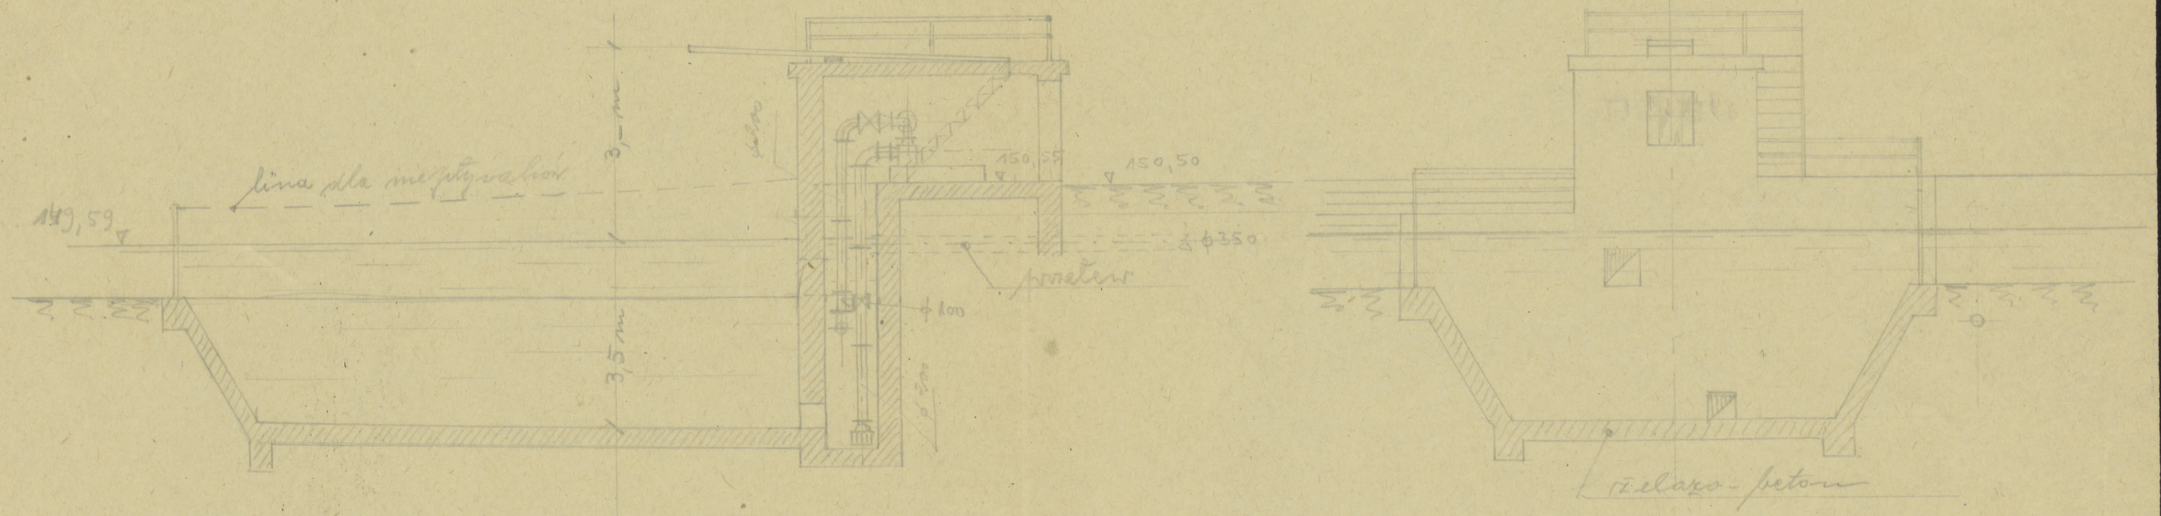

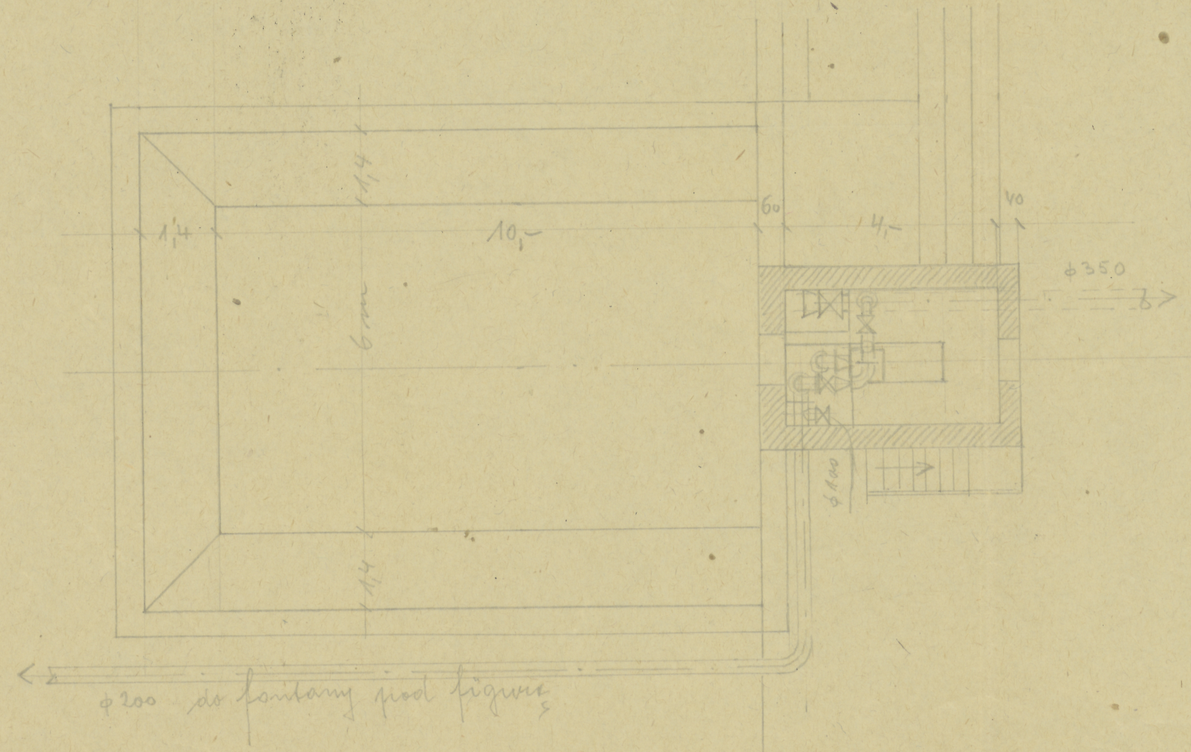

150,50 149.60
3
13260

Przeponowanie stanu wschodniego a basenem pod skarpą

1:100

Pompa: 100 72 k. 280, Q = 2000 l/min, h = 5,7 m, N = 5,5 KM
patrz Czerwik pompy Nr 407, str. 236

Kraków, 22/7.59

ODZ Nr inw.
T.C-pl. 1501