


✓
D.v. 20,5 x 28 cm
szkie rob.
19581.

Brumw
fundamenty nowej
mury.

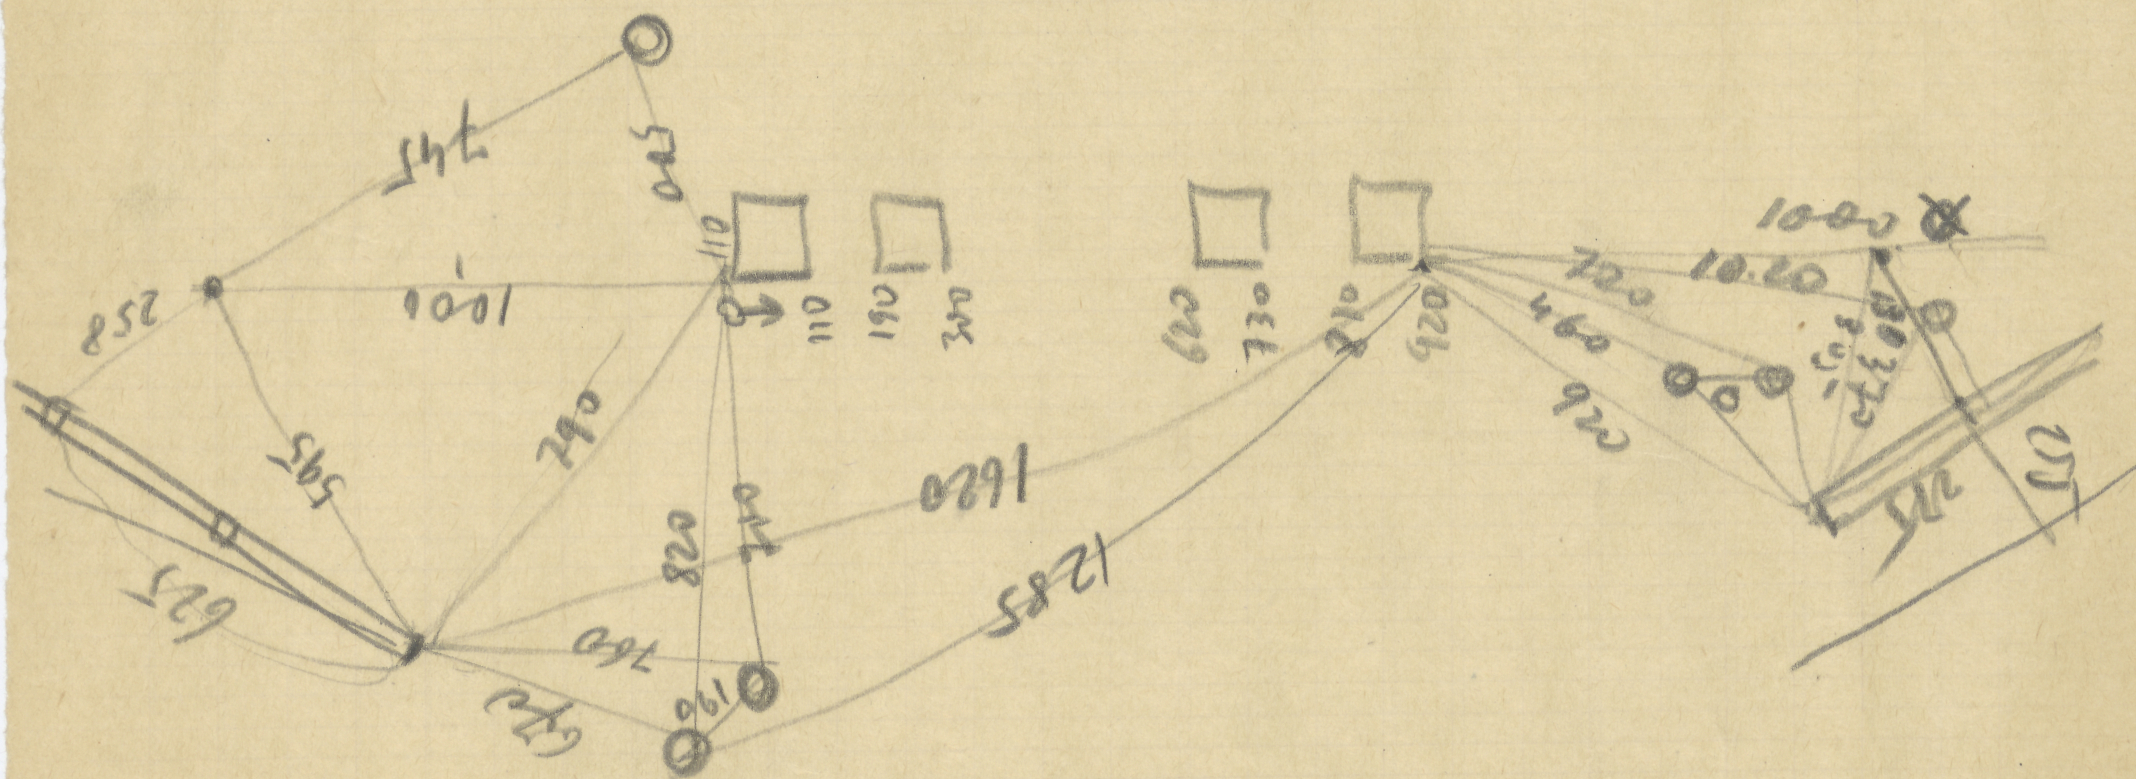

DDZ Nr inw.
TC-pl. 1516