


BIAŁA KRAKOWSKA POW. BIELSKO-BIAŁA 1845

1:1000.

wg planu katastralnego 1:2880 z 1845 r. w WOI. ARCH. PAŃSTW. w Krakowie. opr. G. Ciwtek 58.

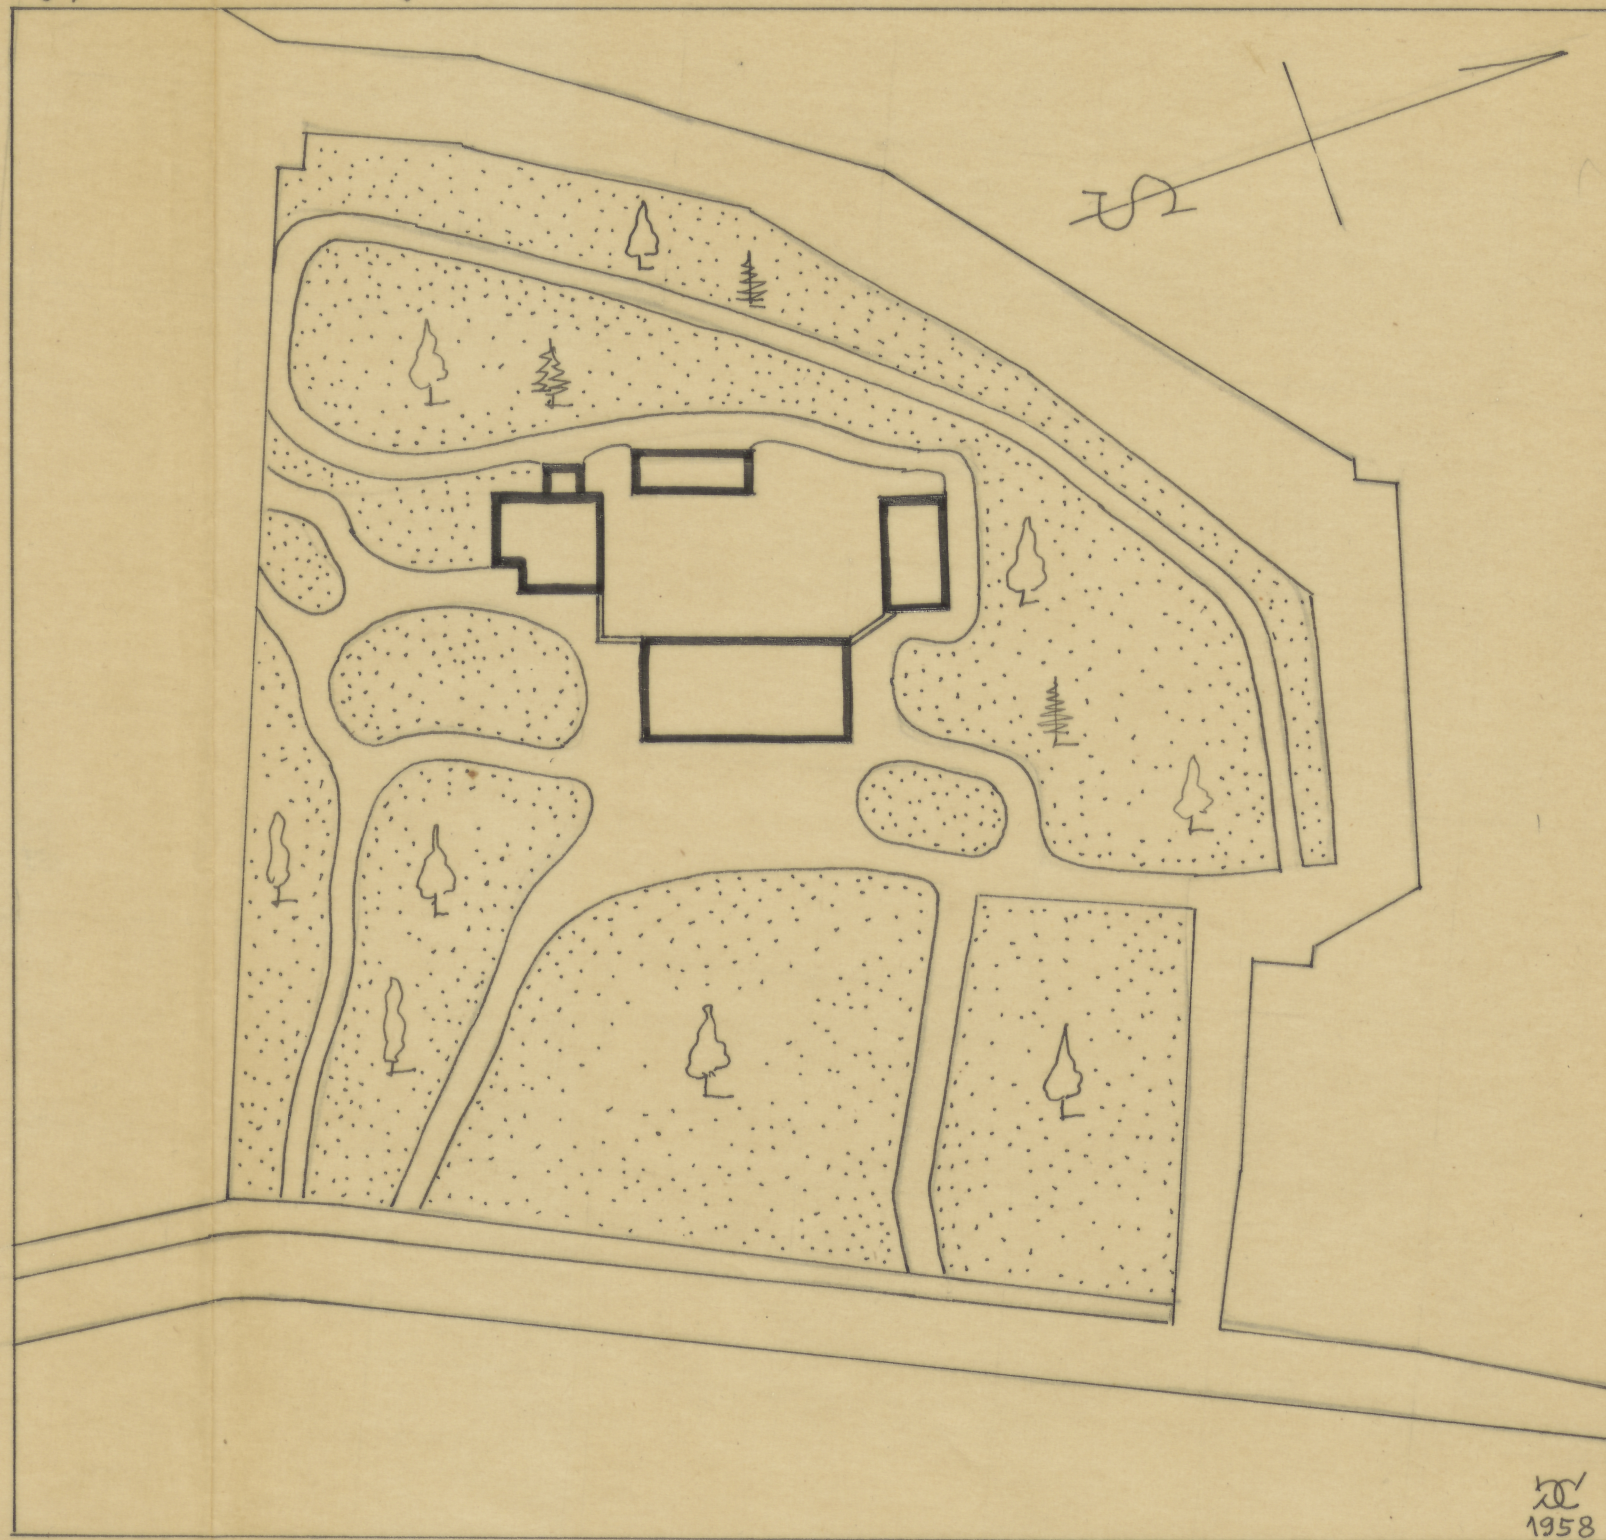

58
1958

ODZ Nr inw.
TC-pl. 1543

"r" 21 x 20 cm