47.8 x

Białystok b.r. (49.2 cm)

Projekt rozbud. AK. Med.

1:1000

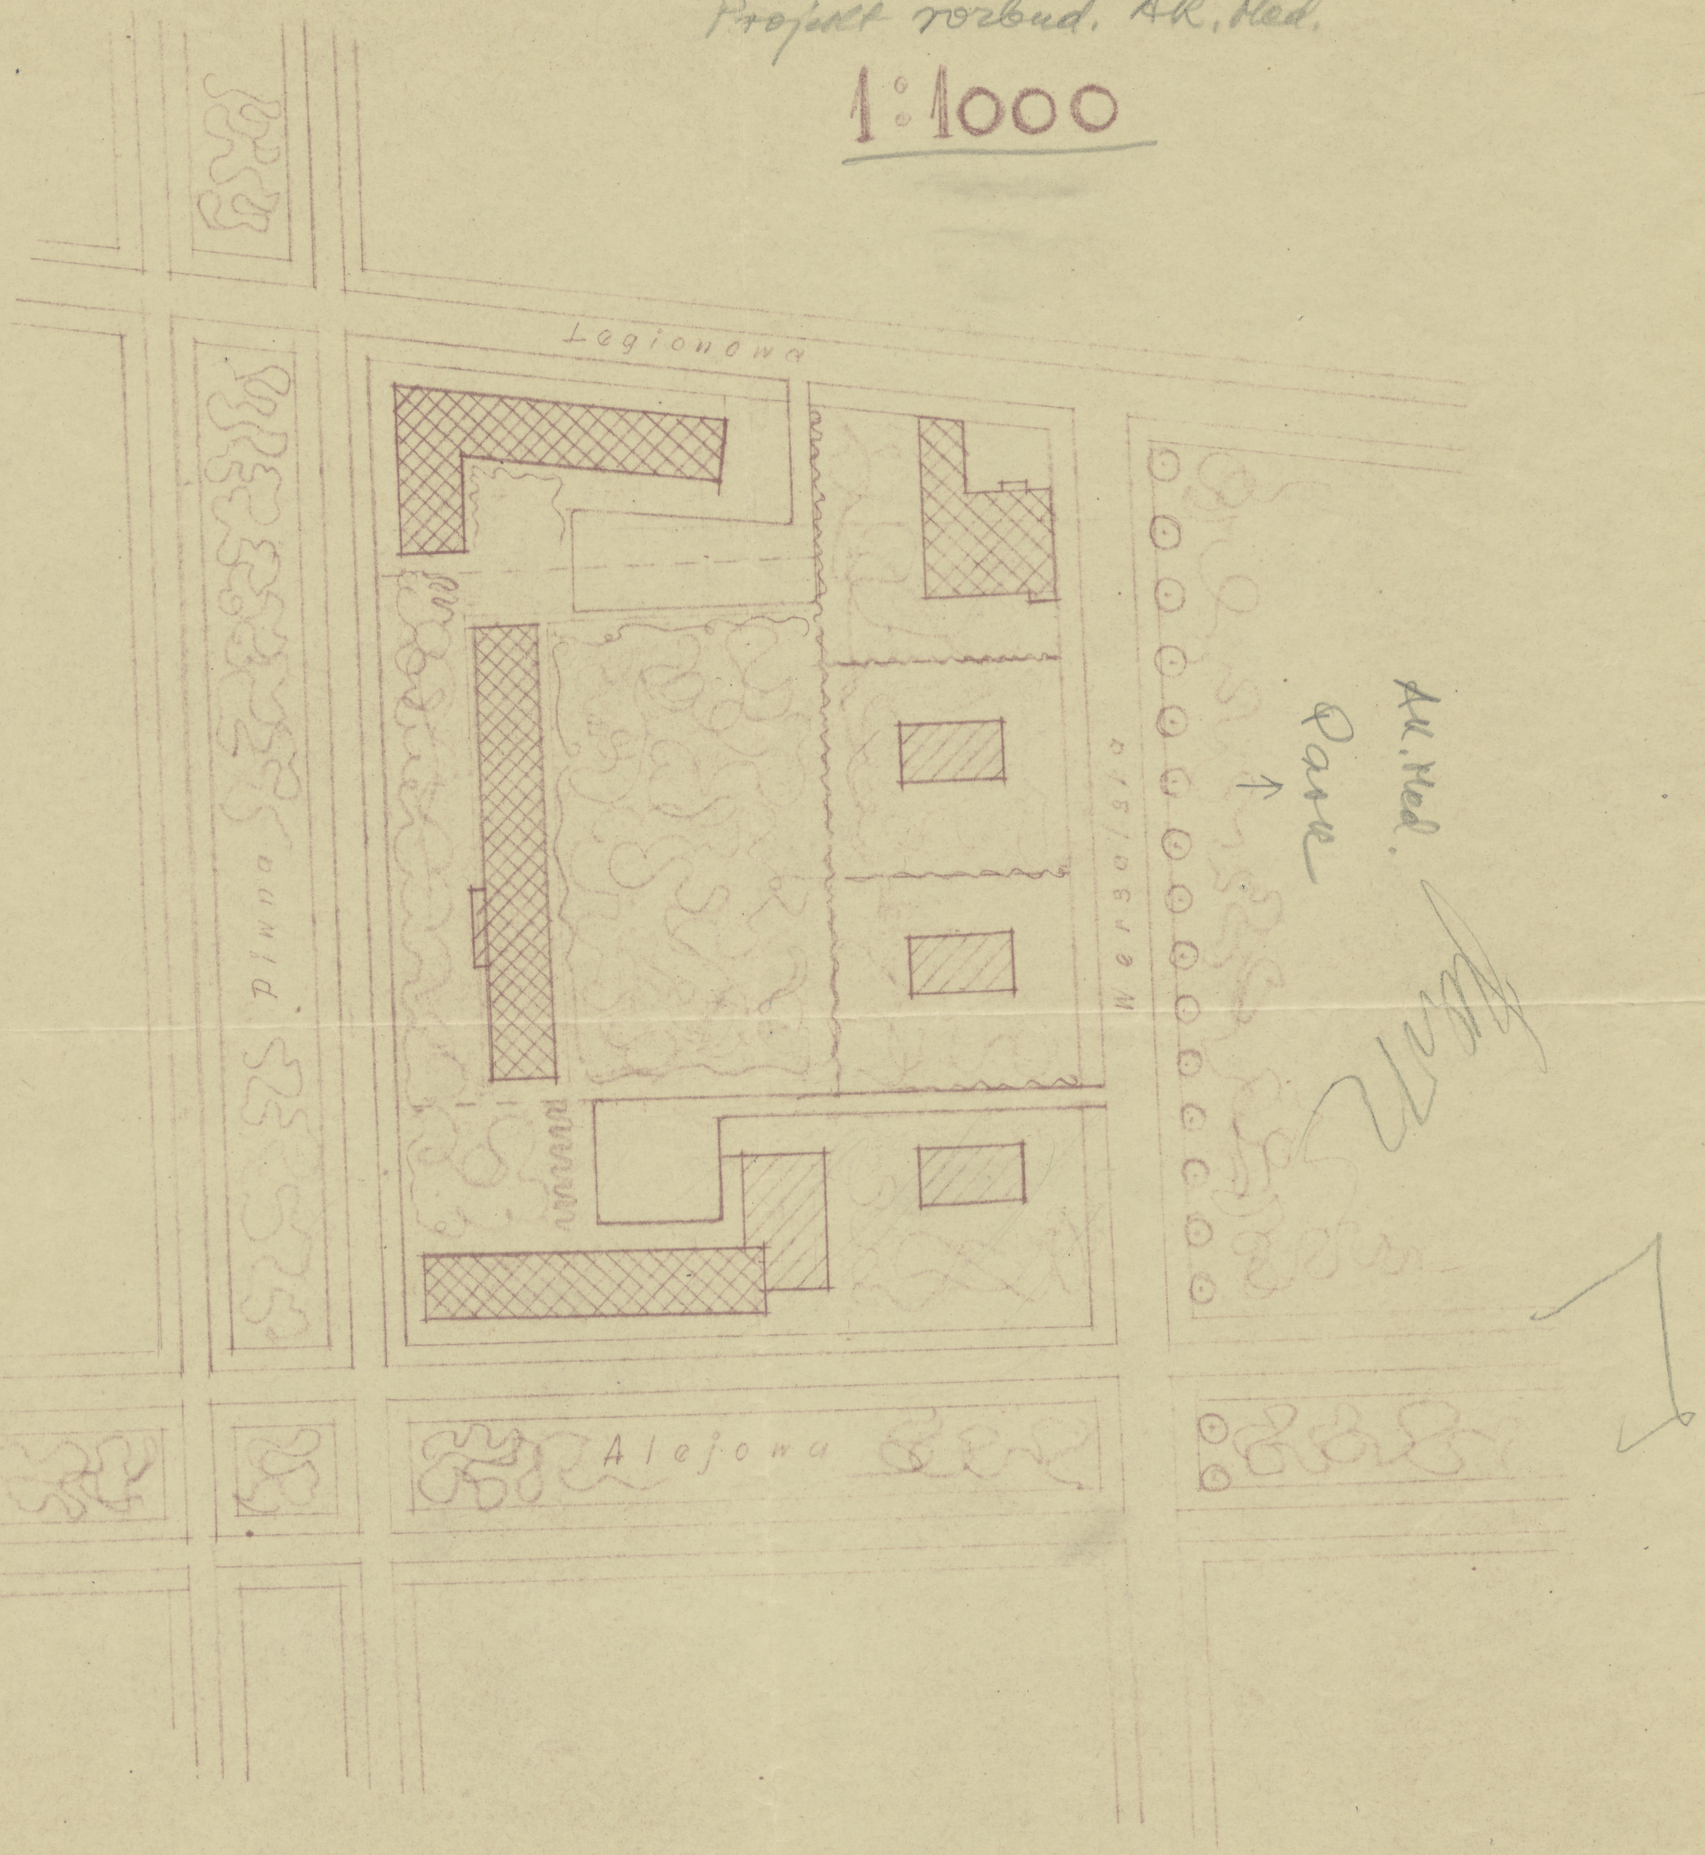

1

ODZ Nr inw.
TC-pl. 1592