



I 14
KRASICZYN · OGRÓD ZAMKOWY · PRZEKROJE WIDOKOWE 1:500

Matryca p. Mireckiego, wq 65/6 9x12

PRZEKRÓJ PRZEZ ZAMEK WZDEUŻ OSI MOSTU

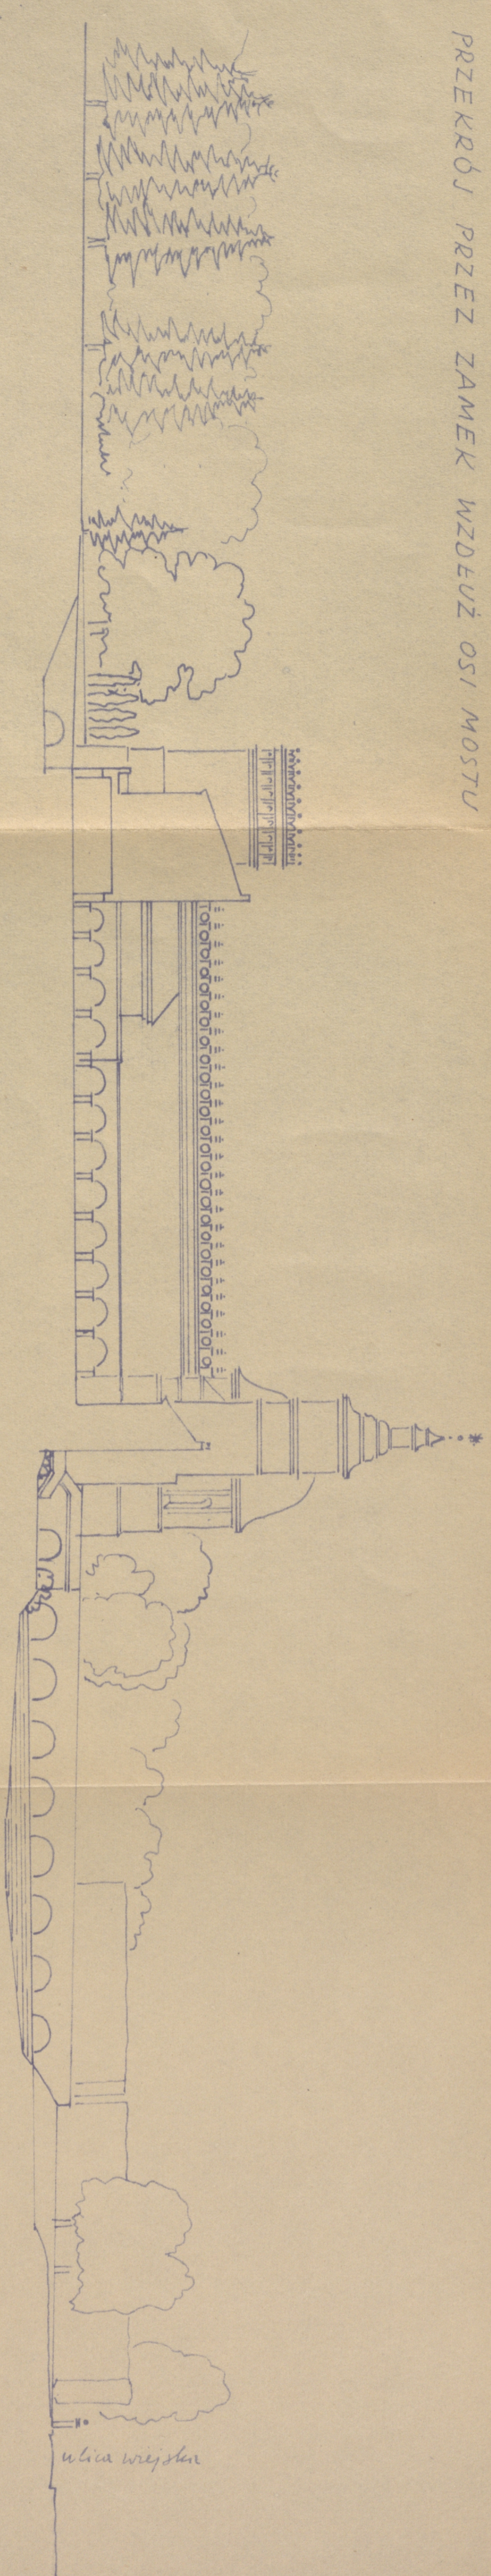

PRZEKRÓJ PRZEZ STAW DOLNY WZDEUŻ FASADY WIEZOWEJ

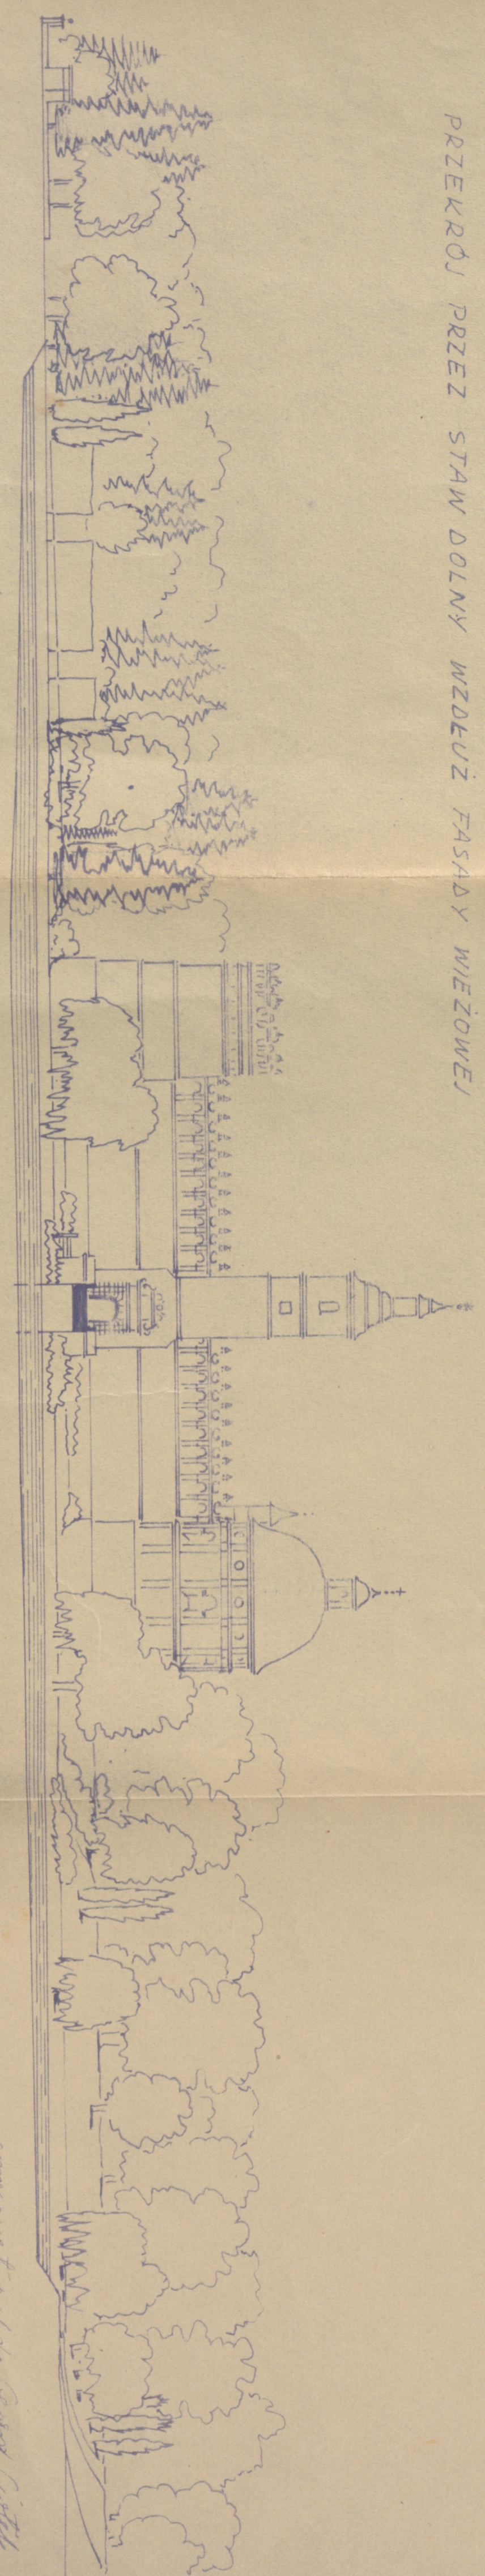

TC-OR-2386-2

opracował prof. dr. Czesław Ciżel 1958