


TC-OR-2376-33

160 ← 175 →

0 1/5 +

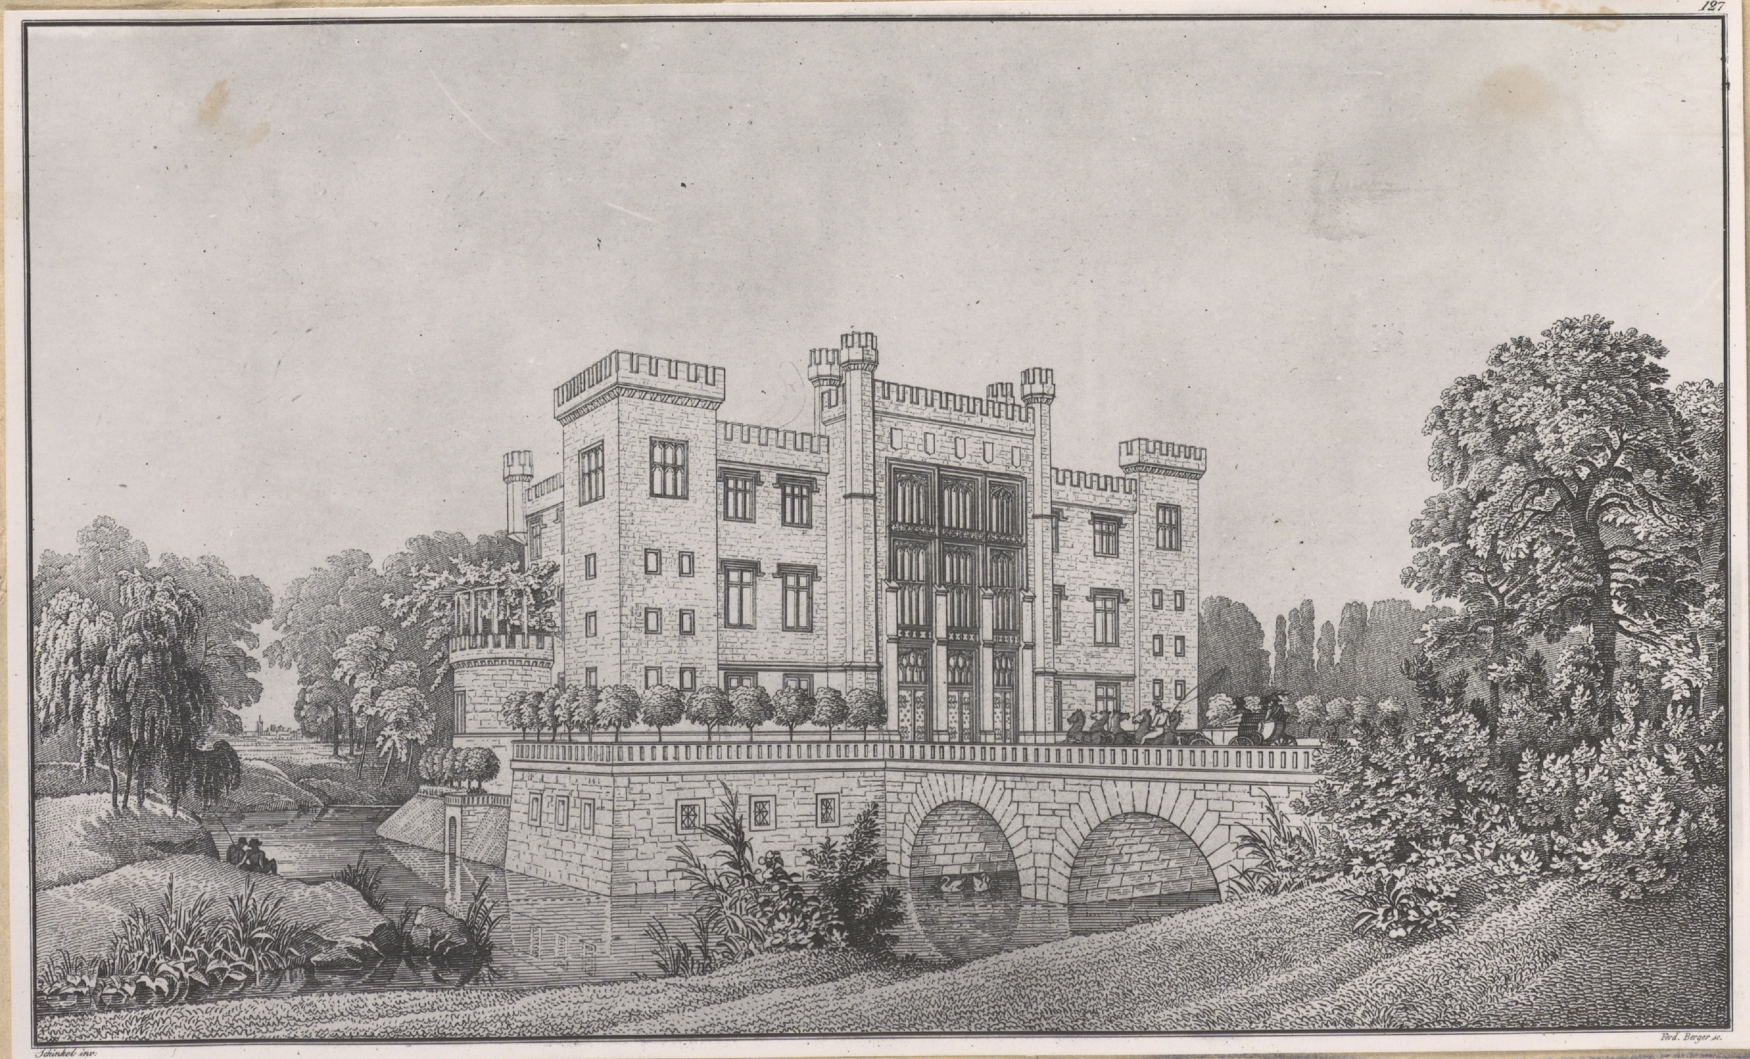

„Architektonische Entwürfe“ v. b. Fr. Schinkel 127. VK Perm

165

VORNIK
~~166~~