


TC-OR-2807-4

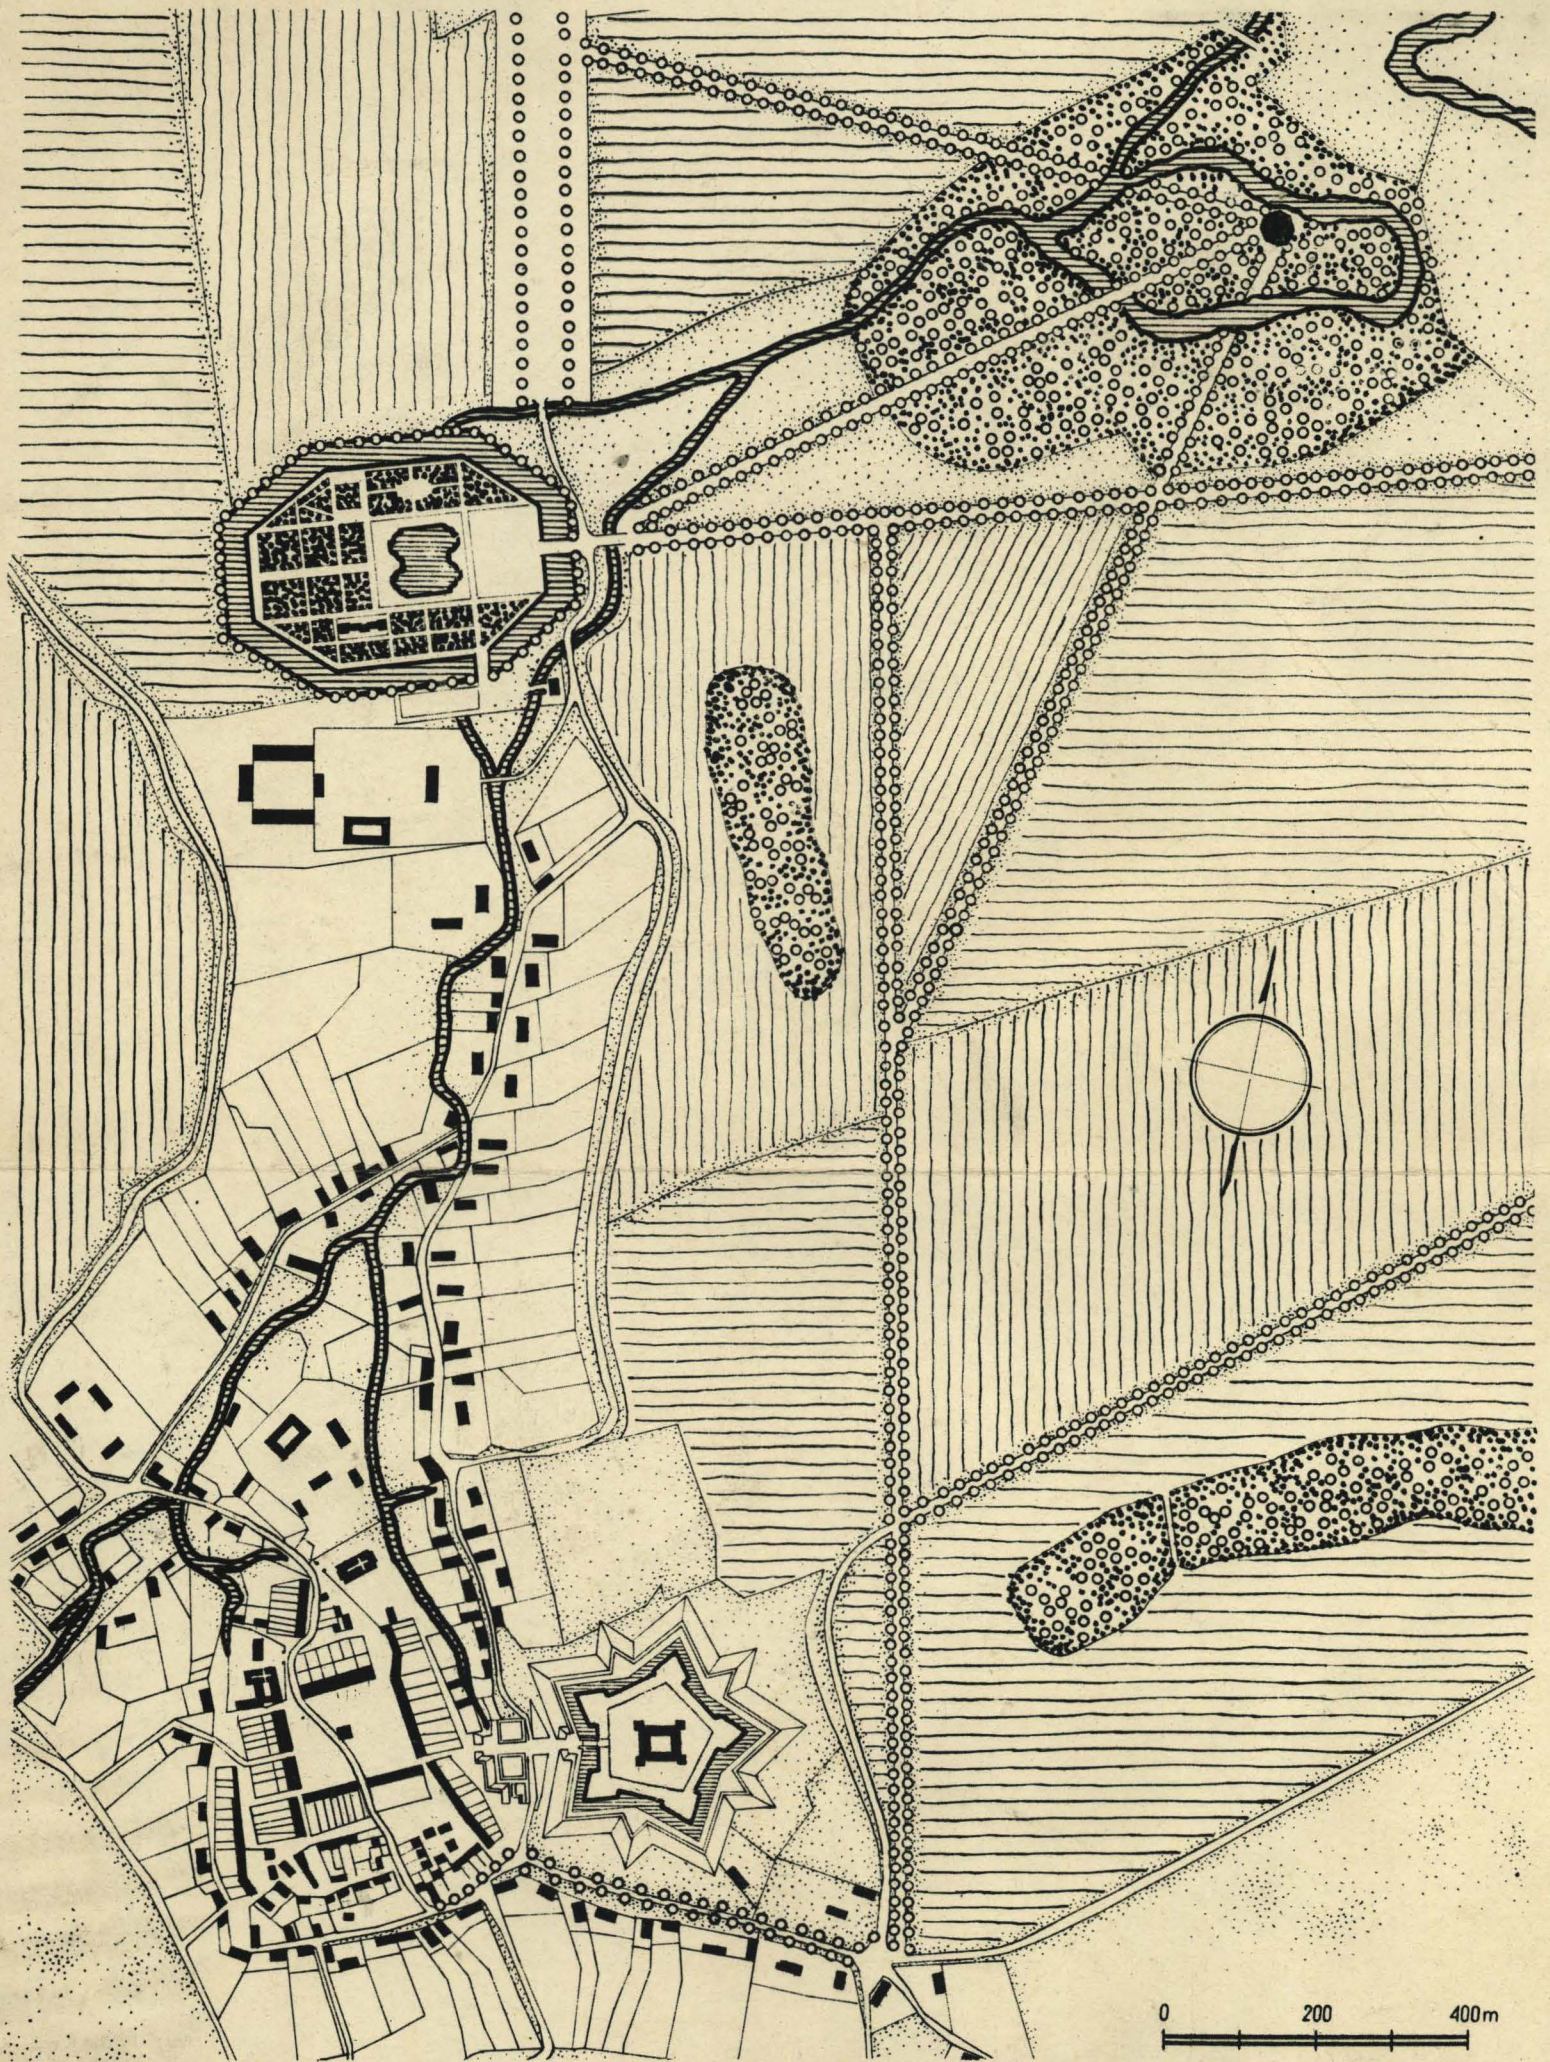


G. Ciotele, Ogrady Poblisc
Rys. 160. System alei wsiągaj zamek, miasto,
oficjal detni i wienywiec w ŁANCUCIE u podawie
XVIII w.

G. Ciotele, Ogrady Pałacie

Os. Starościana

Rys. 159. Projekt założenia
ogrodów - urbanistycznego planu
w Warszawie. z r. 1780.

Zamku Ujazdowskiego

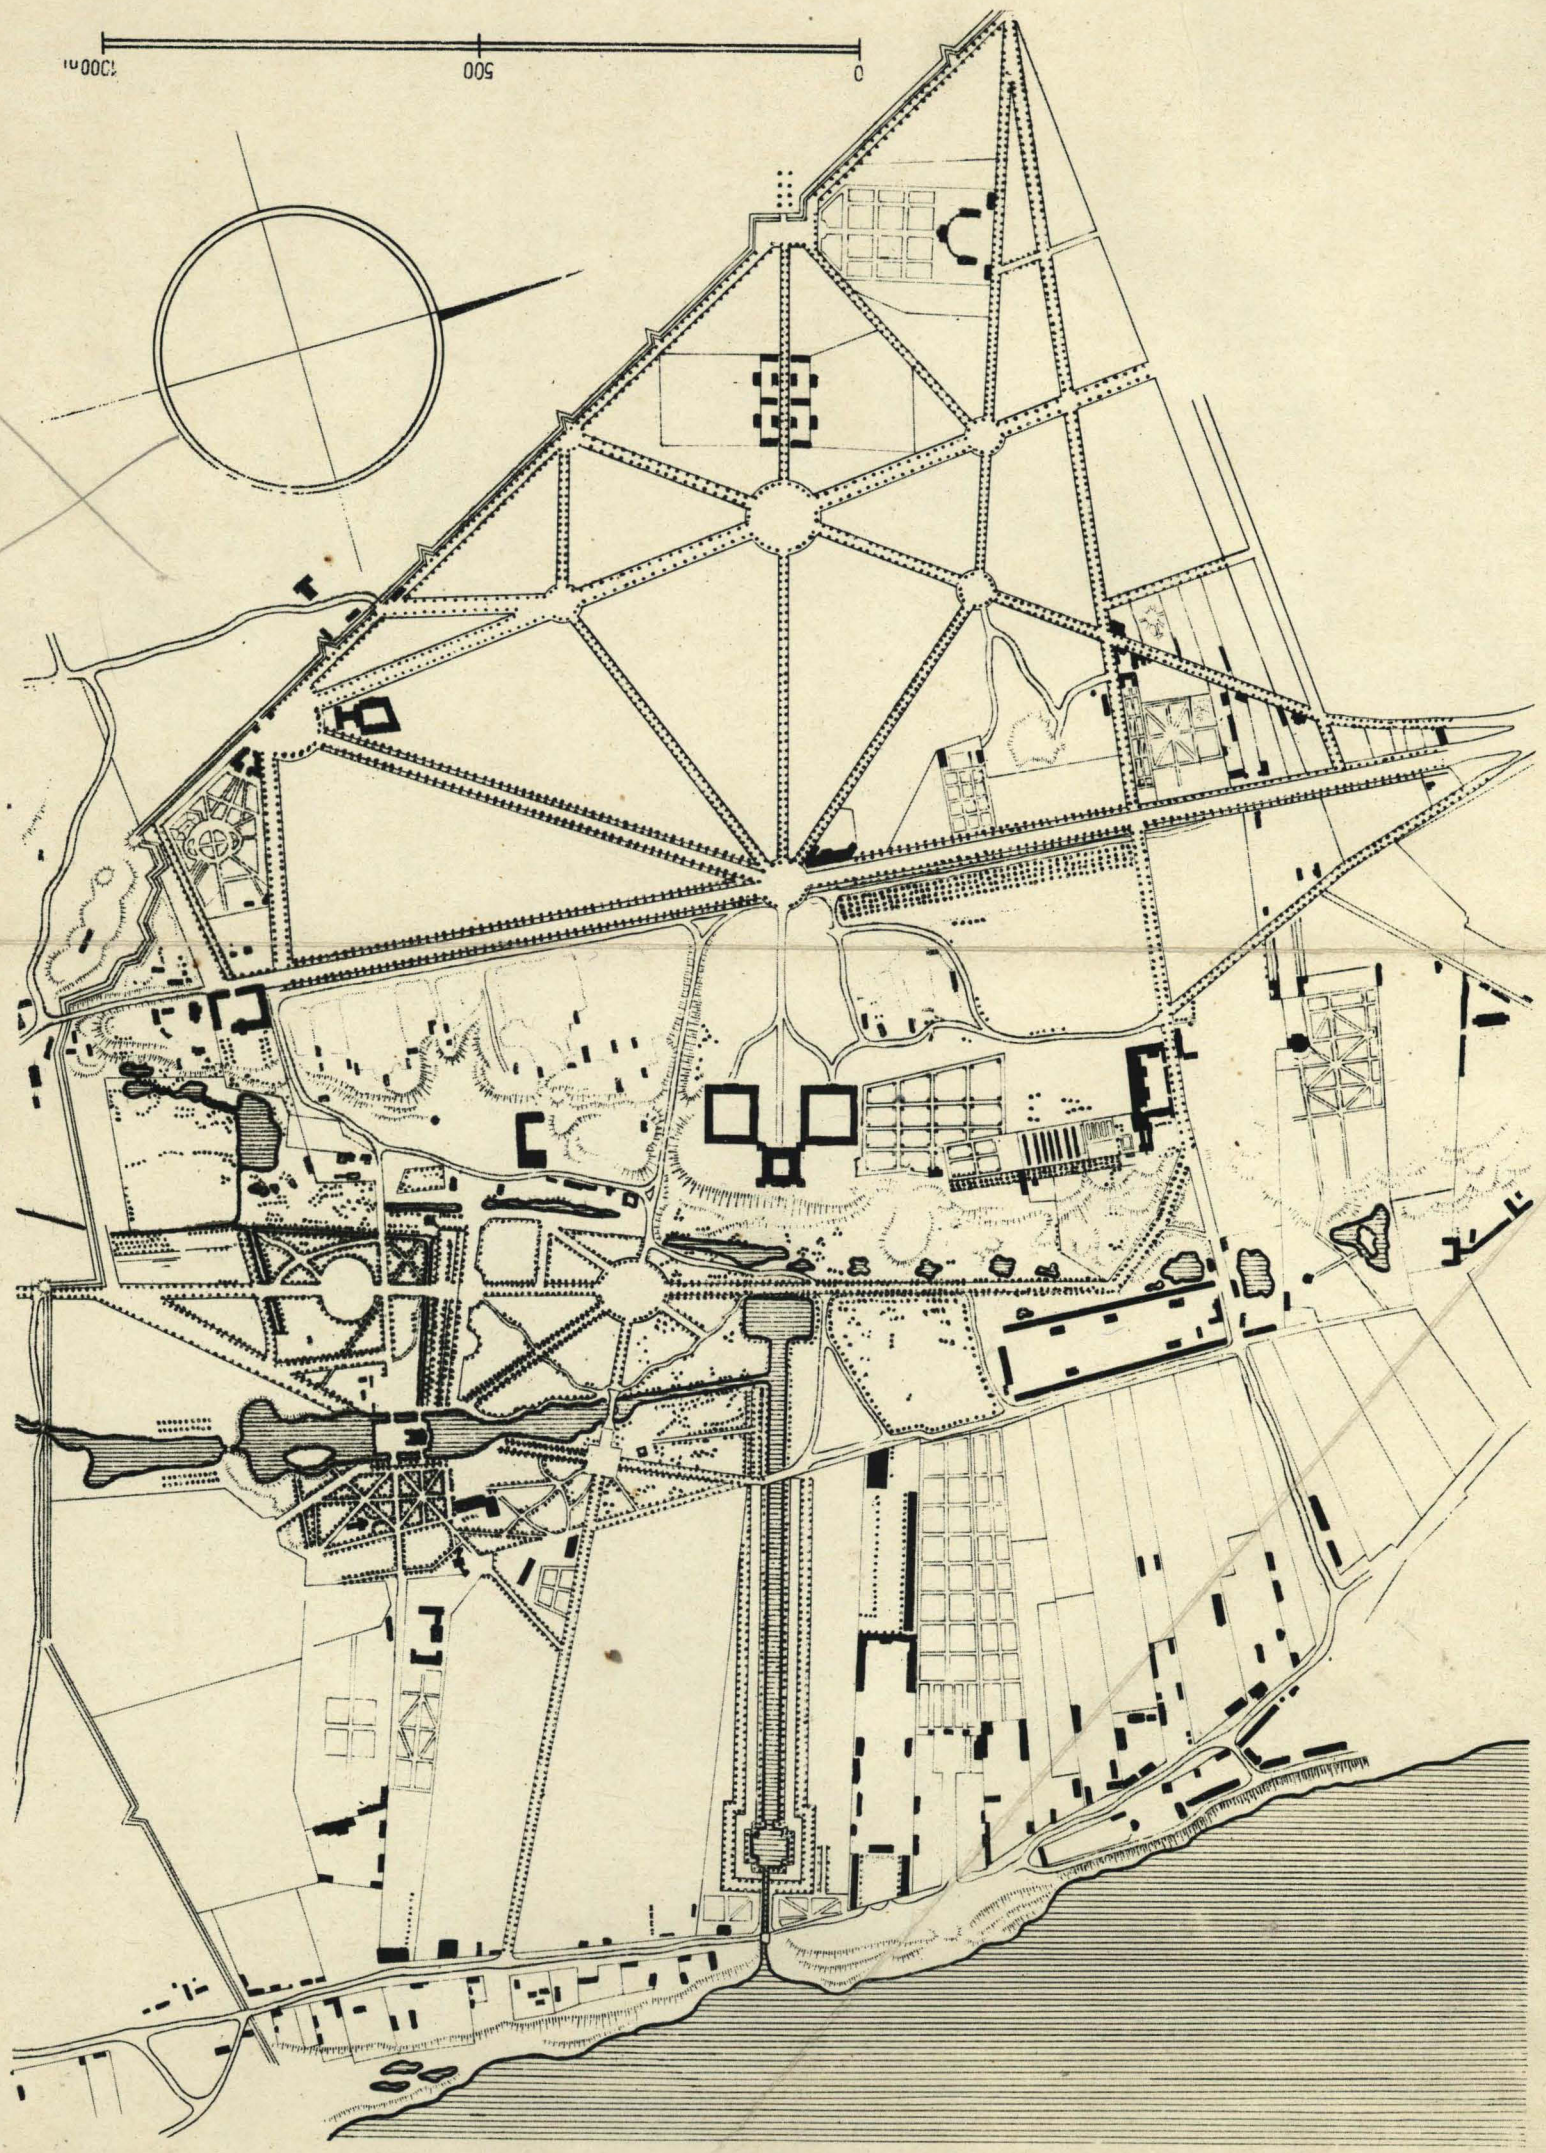

Laricut

199

TC-OR-2807-4

