


TK-OR-4251-8

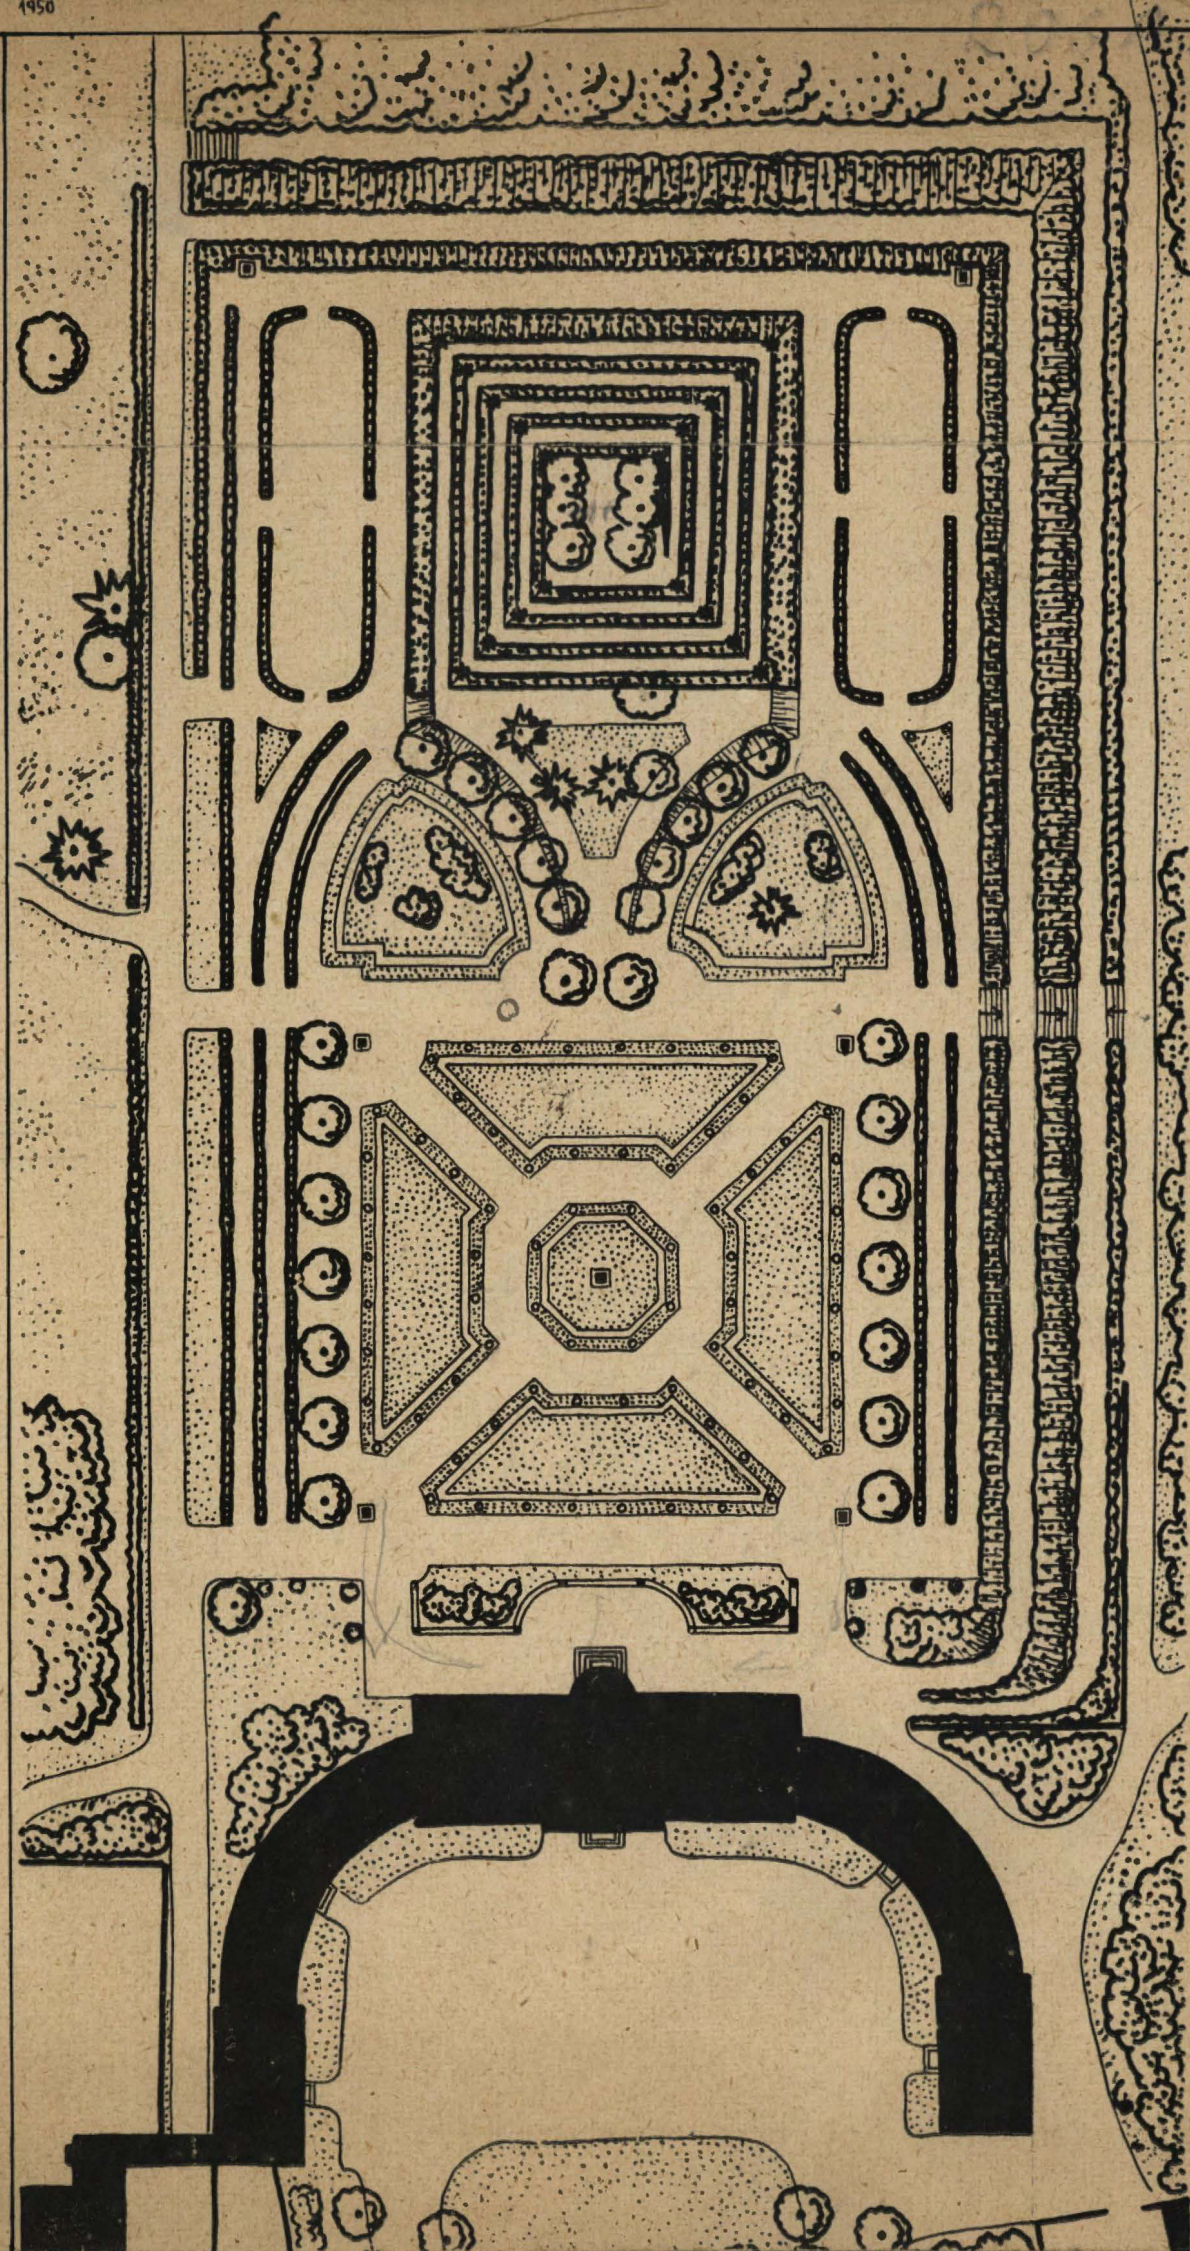

Ryc. 110. Rogalin. Projekt rekonstrukcji ogrodu — opracował Gerard Ciolek, 1949 r.