


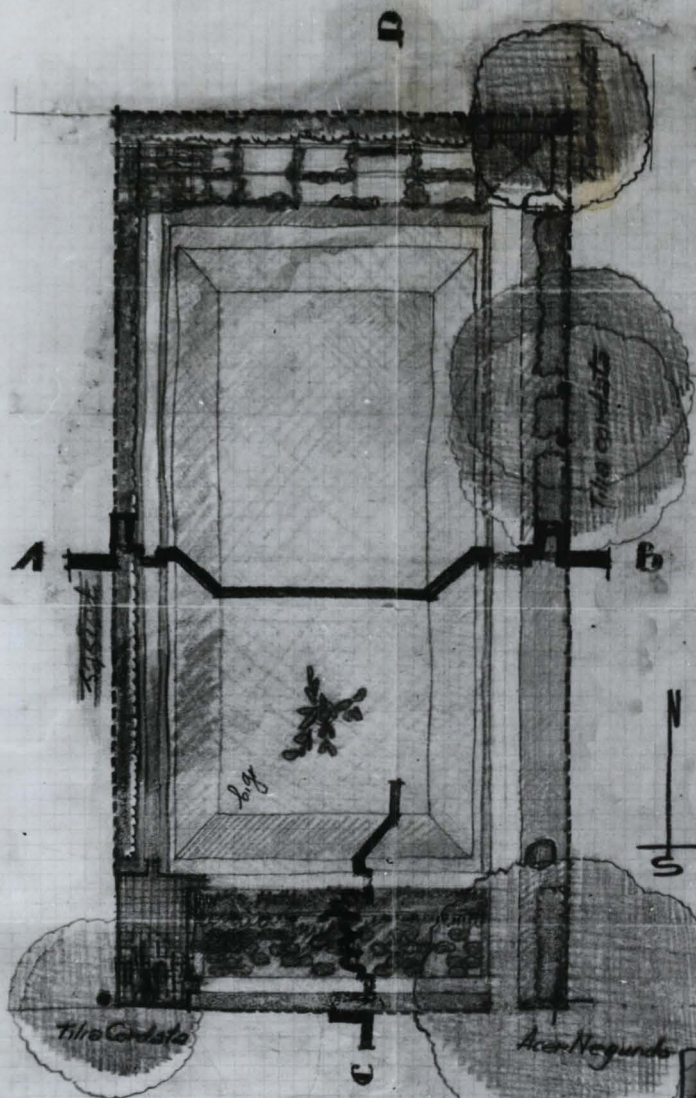

chciałby wycofać wyposzytkowy w Pzeworsku skala 1:100

0 1 2 3 4 5 6 7 8 9 10 11 12 13 14 15 MR. 1930

PRZEWORSK

TC-OR-4054-2

Dziśda wypracowania
w Przeworsku
w. r. 1930 projekt. W. Plapin

PRACOWNIA FOTOGRAFICZNA
ZAKŁADU ARCHITEKTURY POLSKIEJ POL. WARSZ.