


TC-OR-3990-13

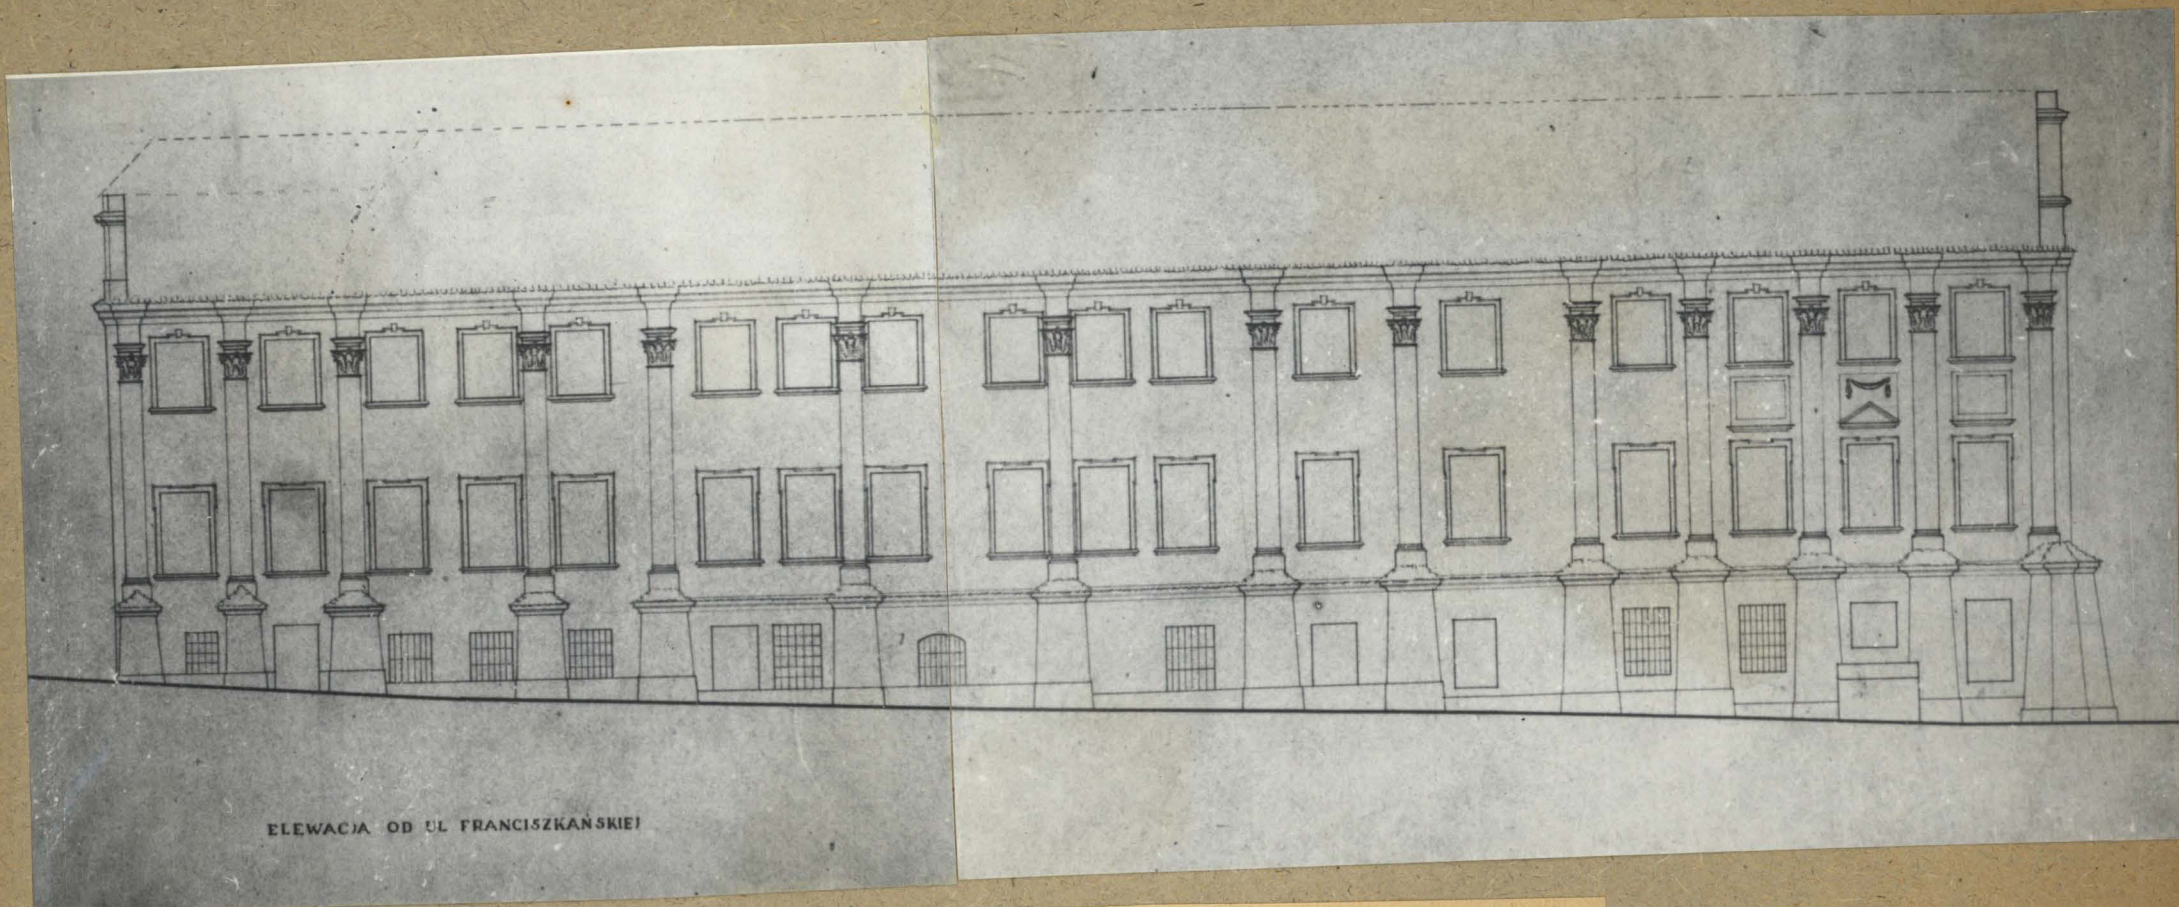

ELEWACJA OD UL FRANCISZKANSKIEJ

Poznań, Pałac Działyńskich.
Elewacja południowa wg. inwentaryzacji
Ulatowskiego 1946 /poprawka w zarysie dachów/.