


TC-OR-3990-14

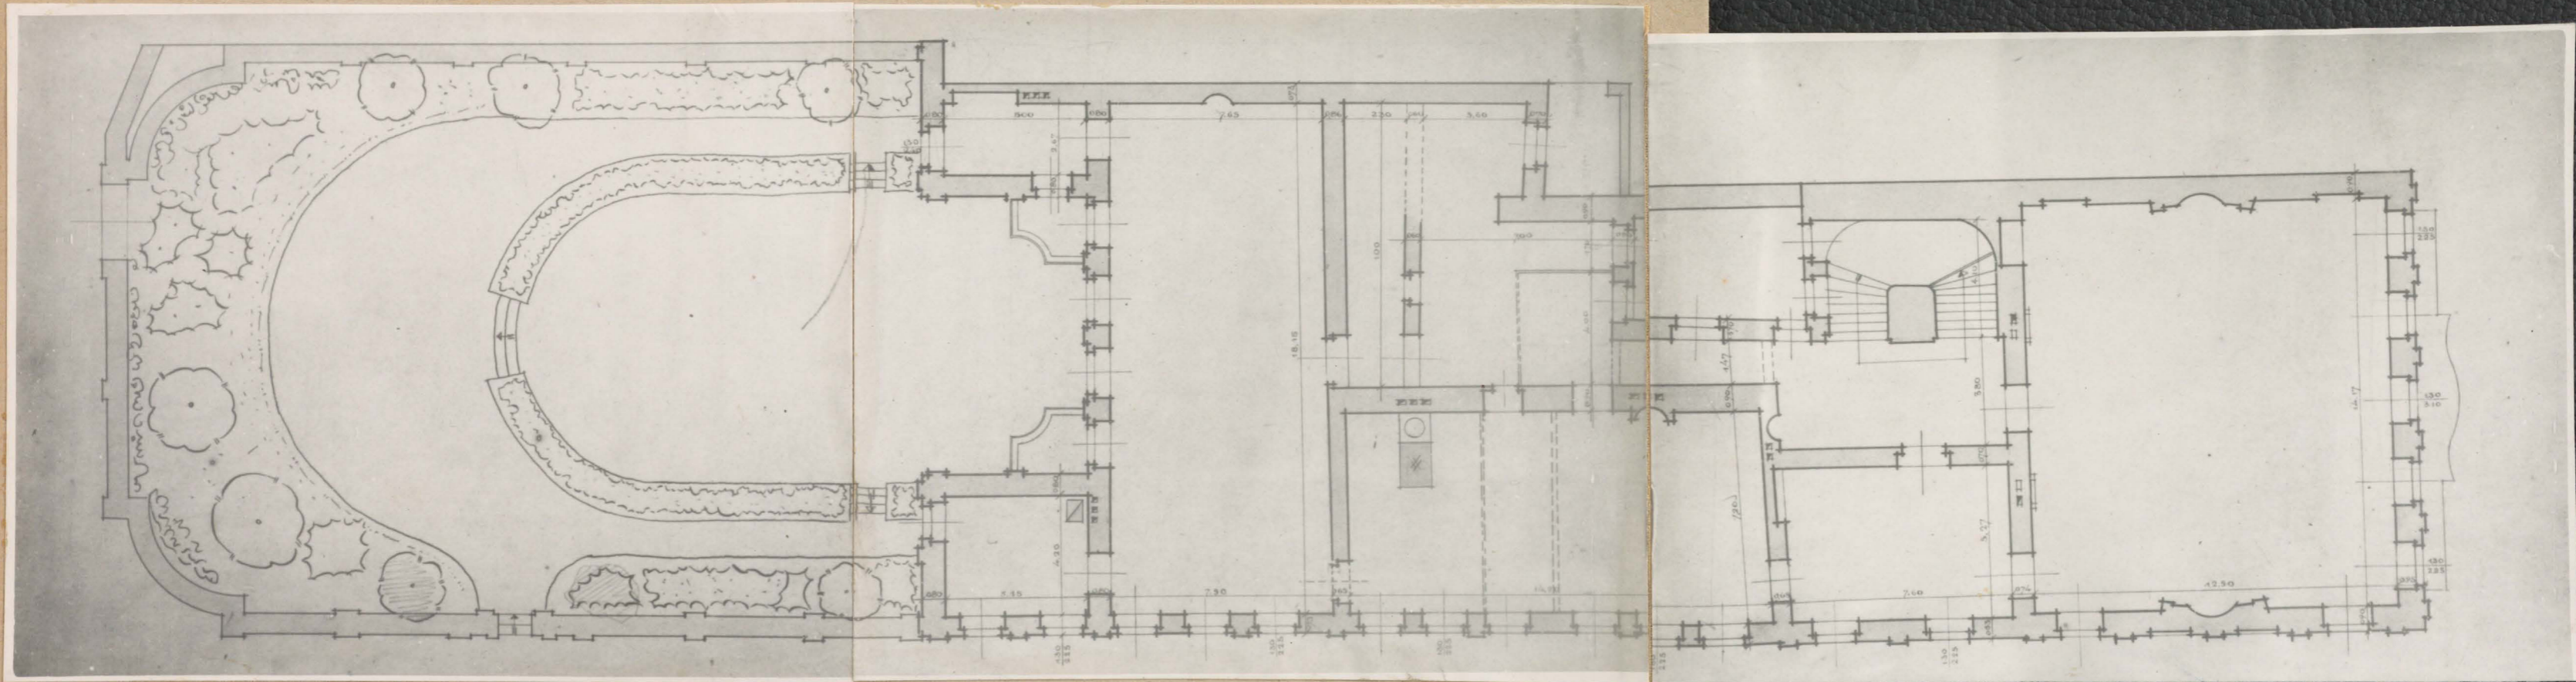

Poznań, Pałac Działyńskich.  
Krusz i piętka /belle étage/ wraz  
z ogrodem /Irwent, Hlatowskiego 1-46/  
Zot. Fotoc. Poznań.  
Wilk PRZ Poznań