



TC-OR-1250-4

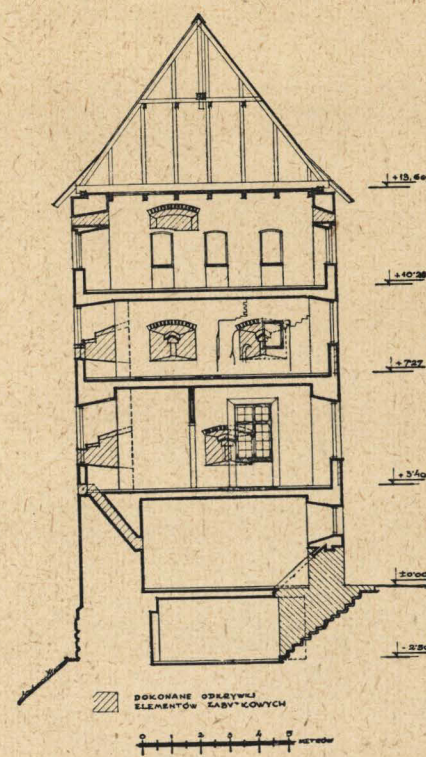

Ryc. 56, 57, 58. Frombork. Plan sytuacyjny wzgórza katedralnego; przekrój wsch.-zach. przez wieżę Kopernika; rzut zachodniego odcinka murów (poziom IV kondygnacji wieży Kopernika przy obniżonym nieco rzucie muru obronnego).

Rys. Cz. Wegner

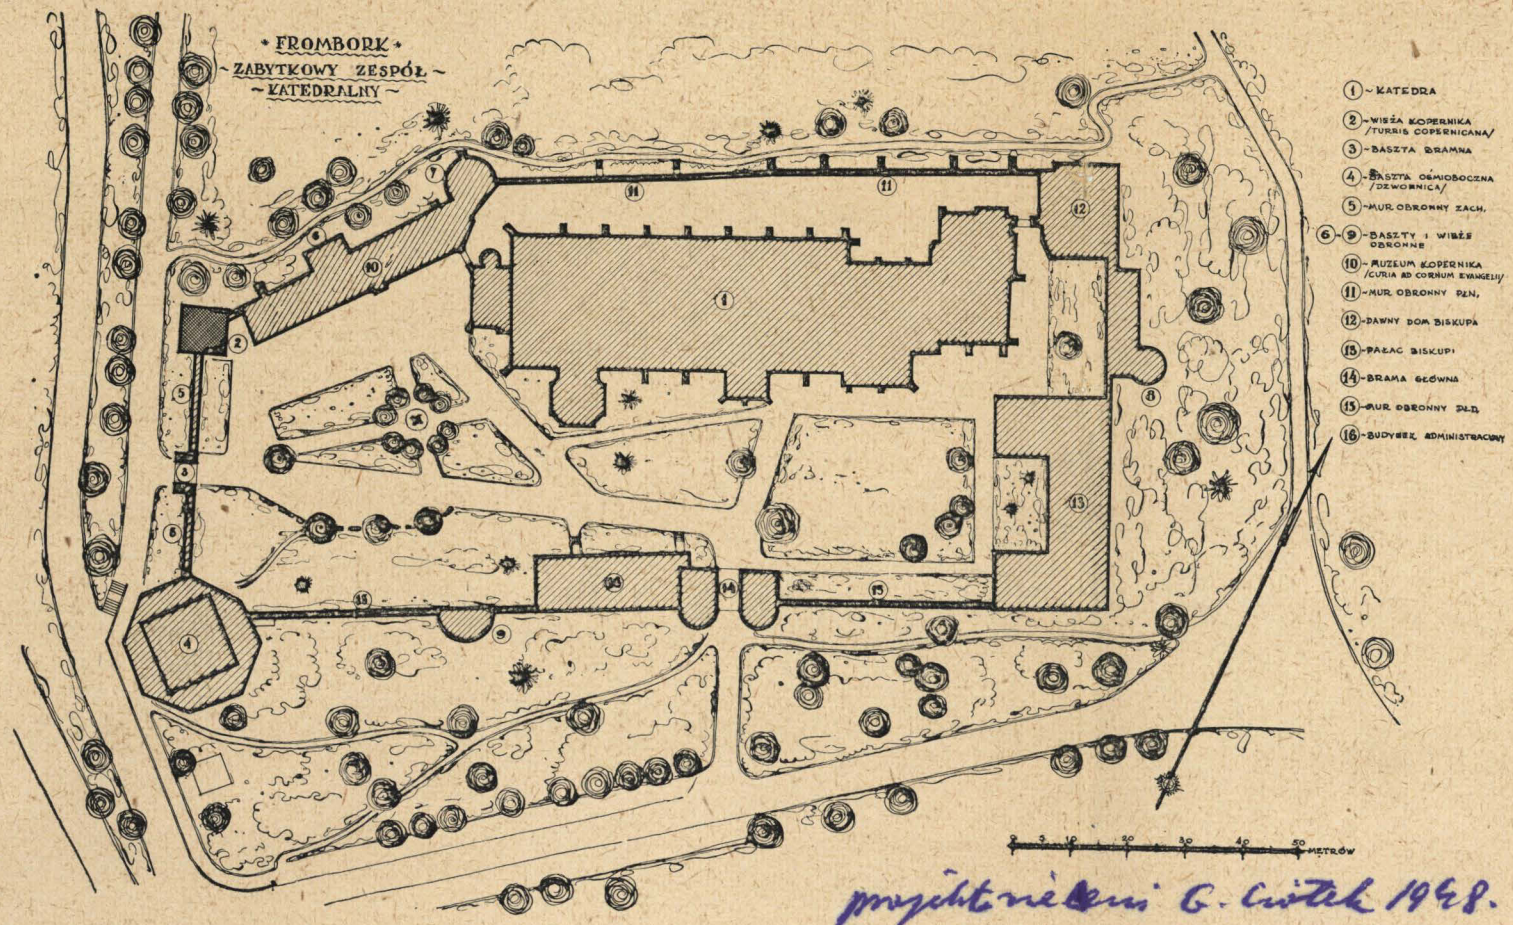