


TC-OR-5561-36



Rys 94 sf 148

WARSZAWA - OGROD SASKI. Stan z r. 1737. Wg. planu A. Kar-
czewskiego opracował dr. Gerard Ciołek, wykreślił Stanisław
Mikoszewski 1949.

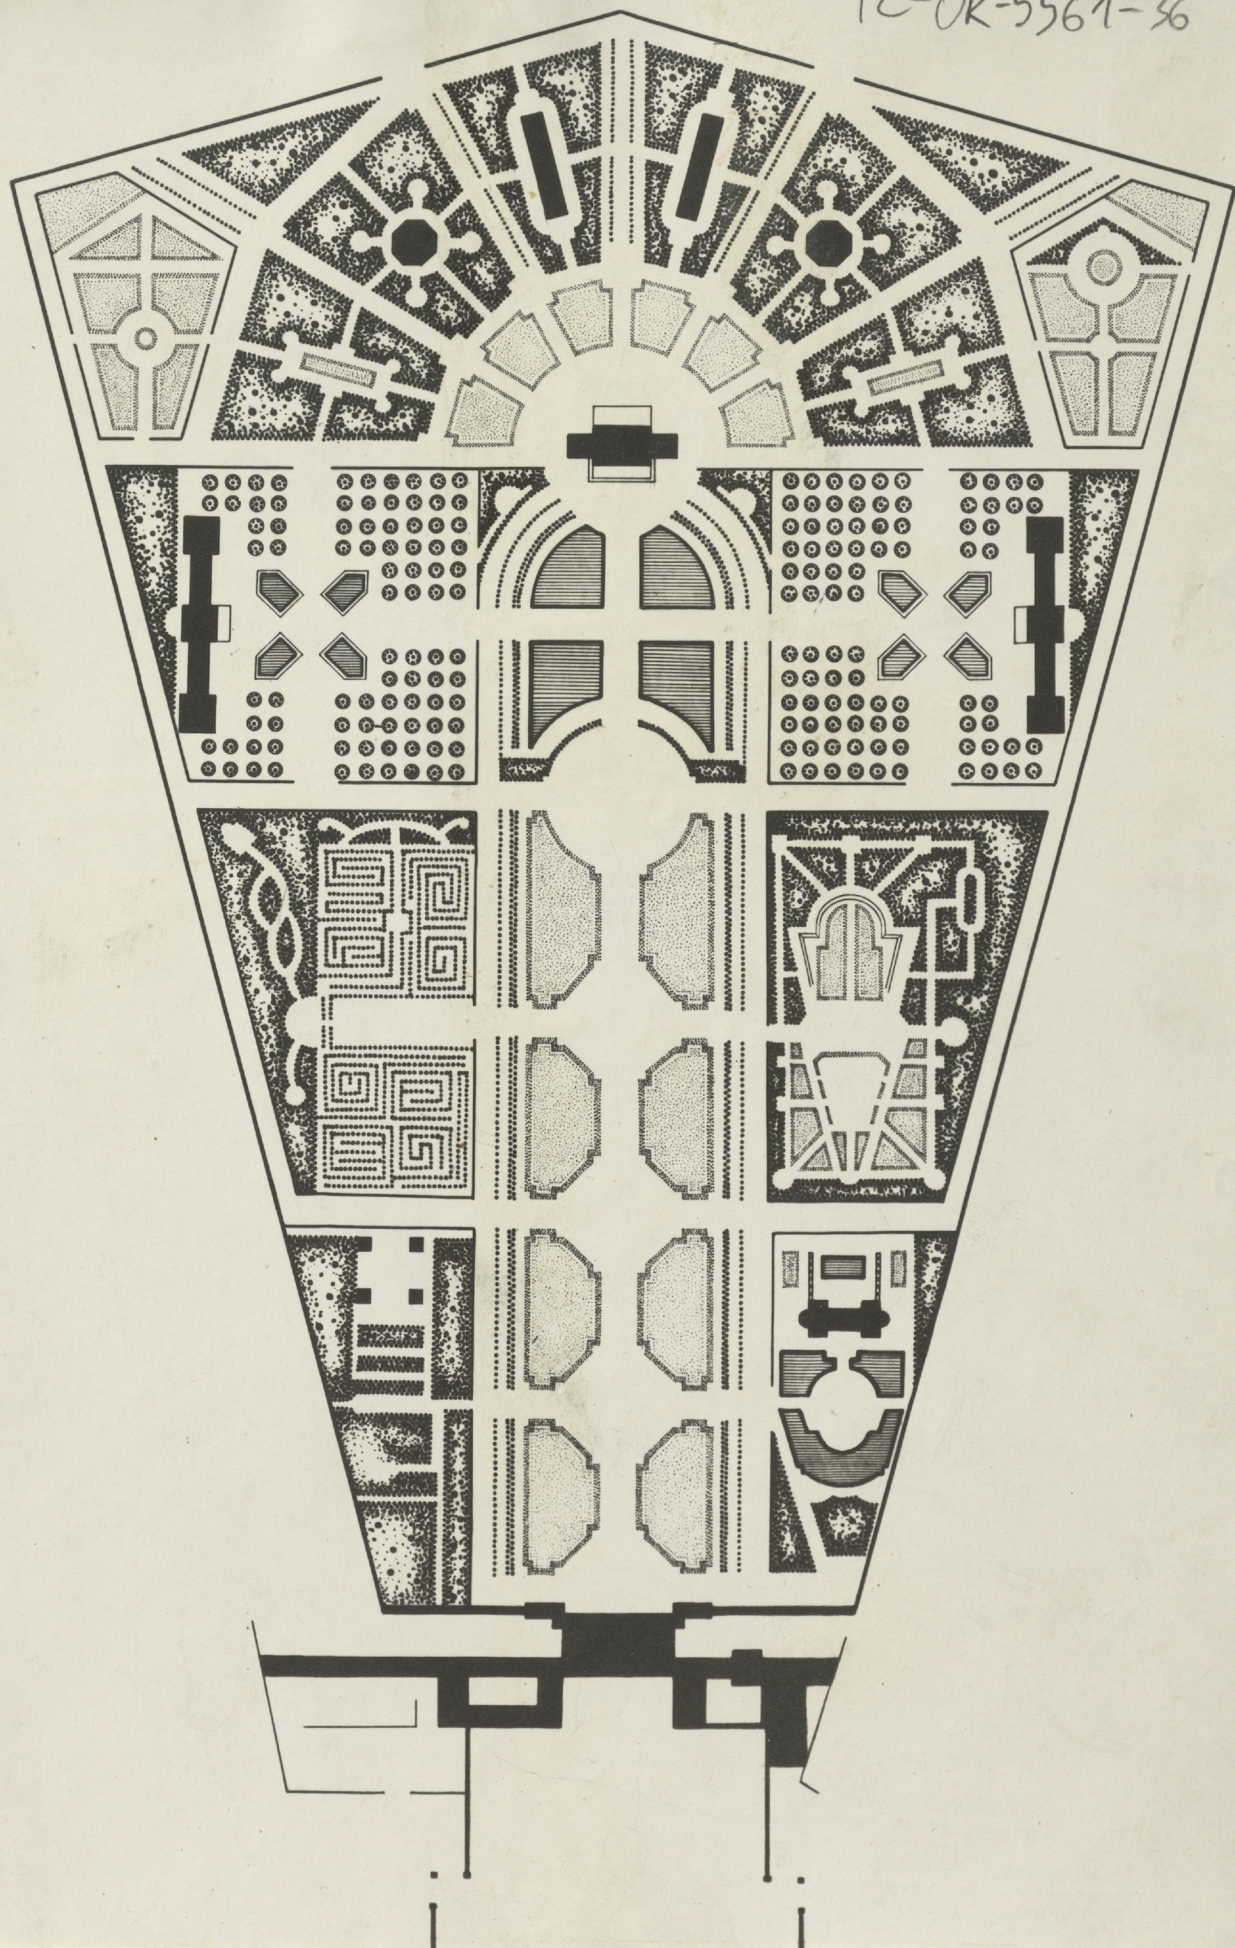

sf 148

38

199

49
siatka
94
Rys 94
18
cm
ben ronek
9864

lyyri	Arbomistyle	III
Arbokul	siarlu	94
	mysoh	
	18 cm	