


TC-OR-5561-37

OGRODNIK POLSKI.

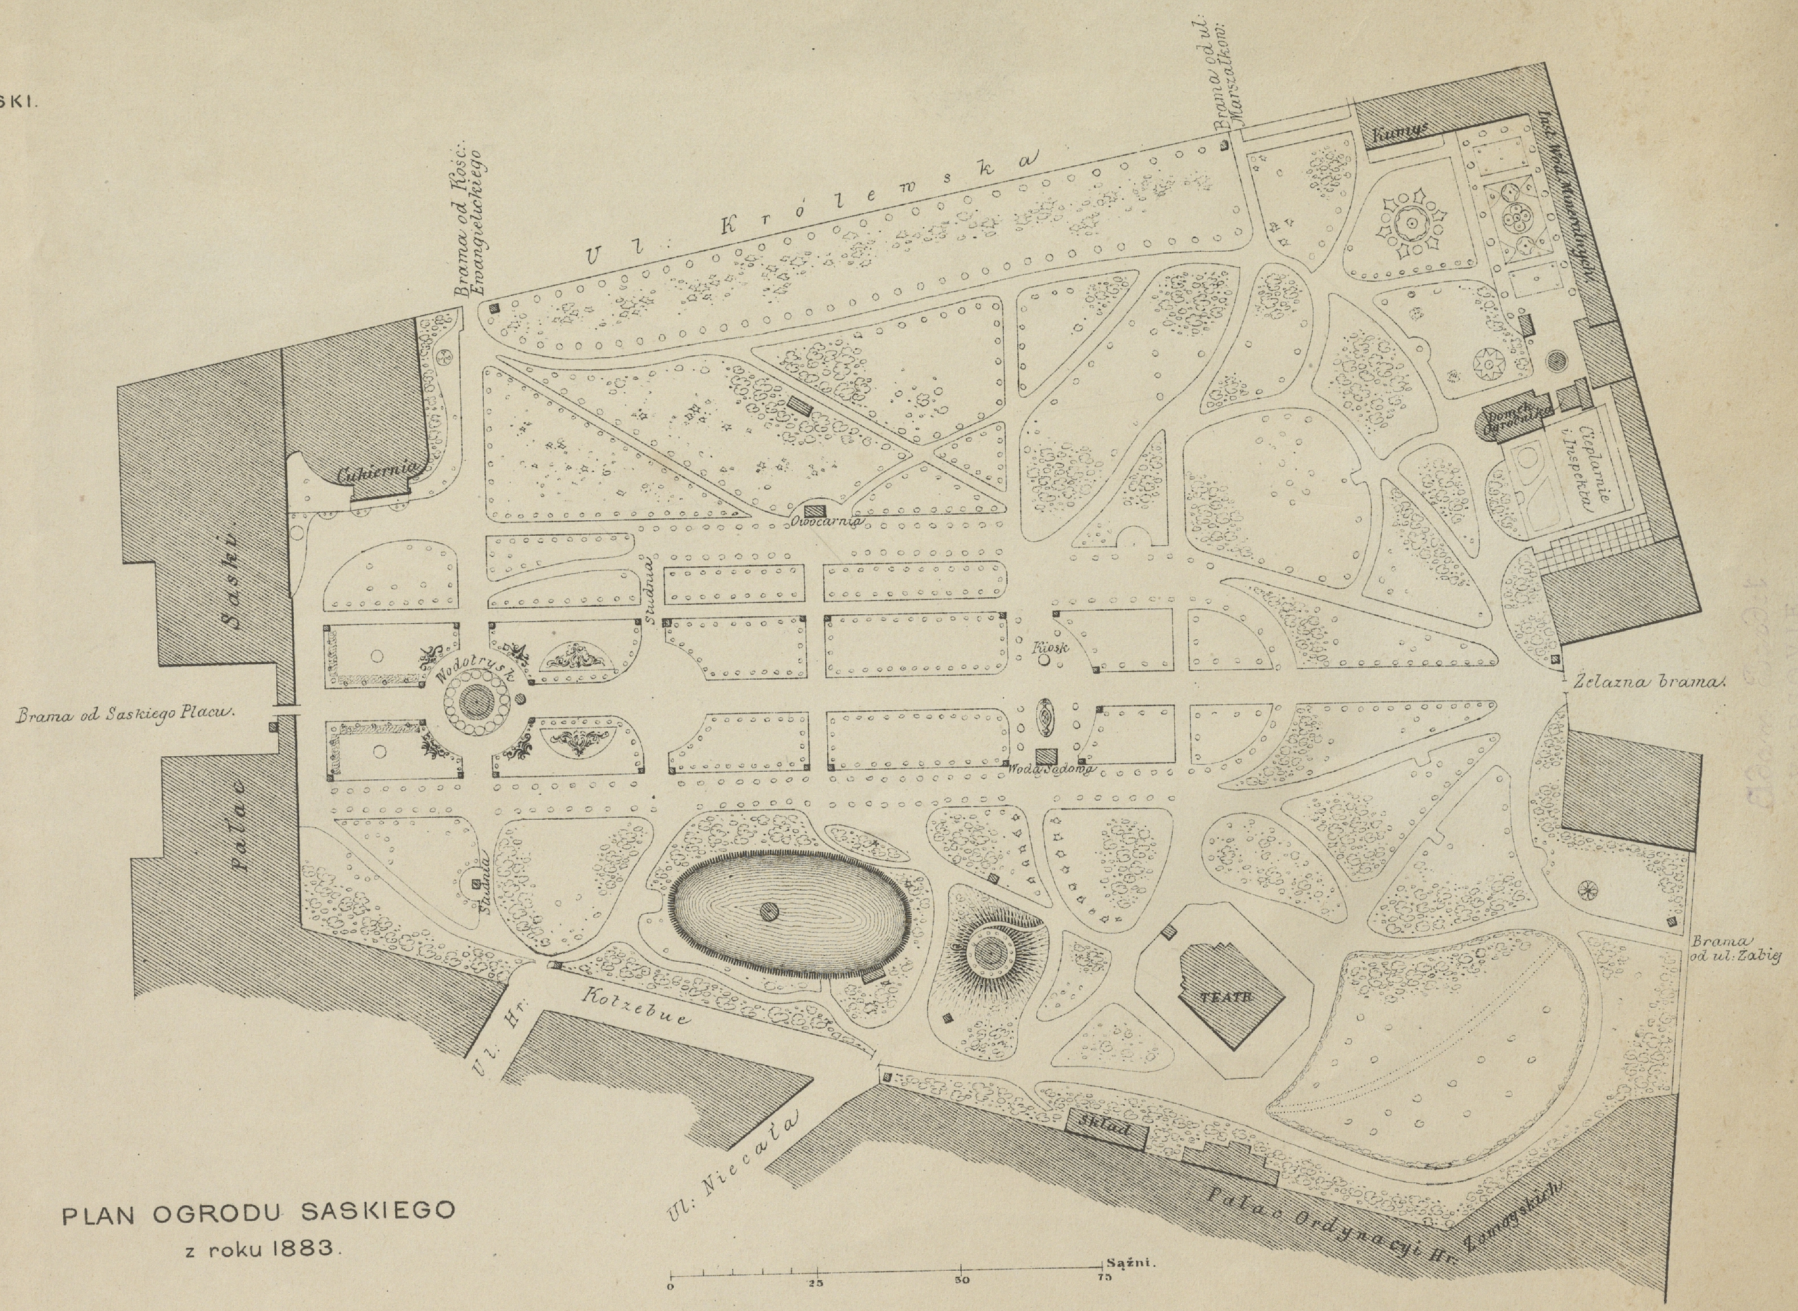

PLAN OGRODU SASKIEGO z roku 1883.

0 25 50 75 Sążni.

w Lit. W. Głównego w Warszawie.



34