




*Fasada przednia*

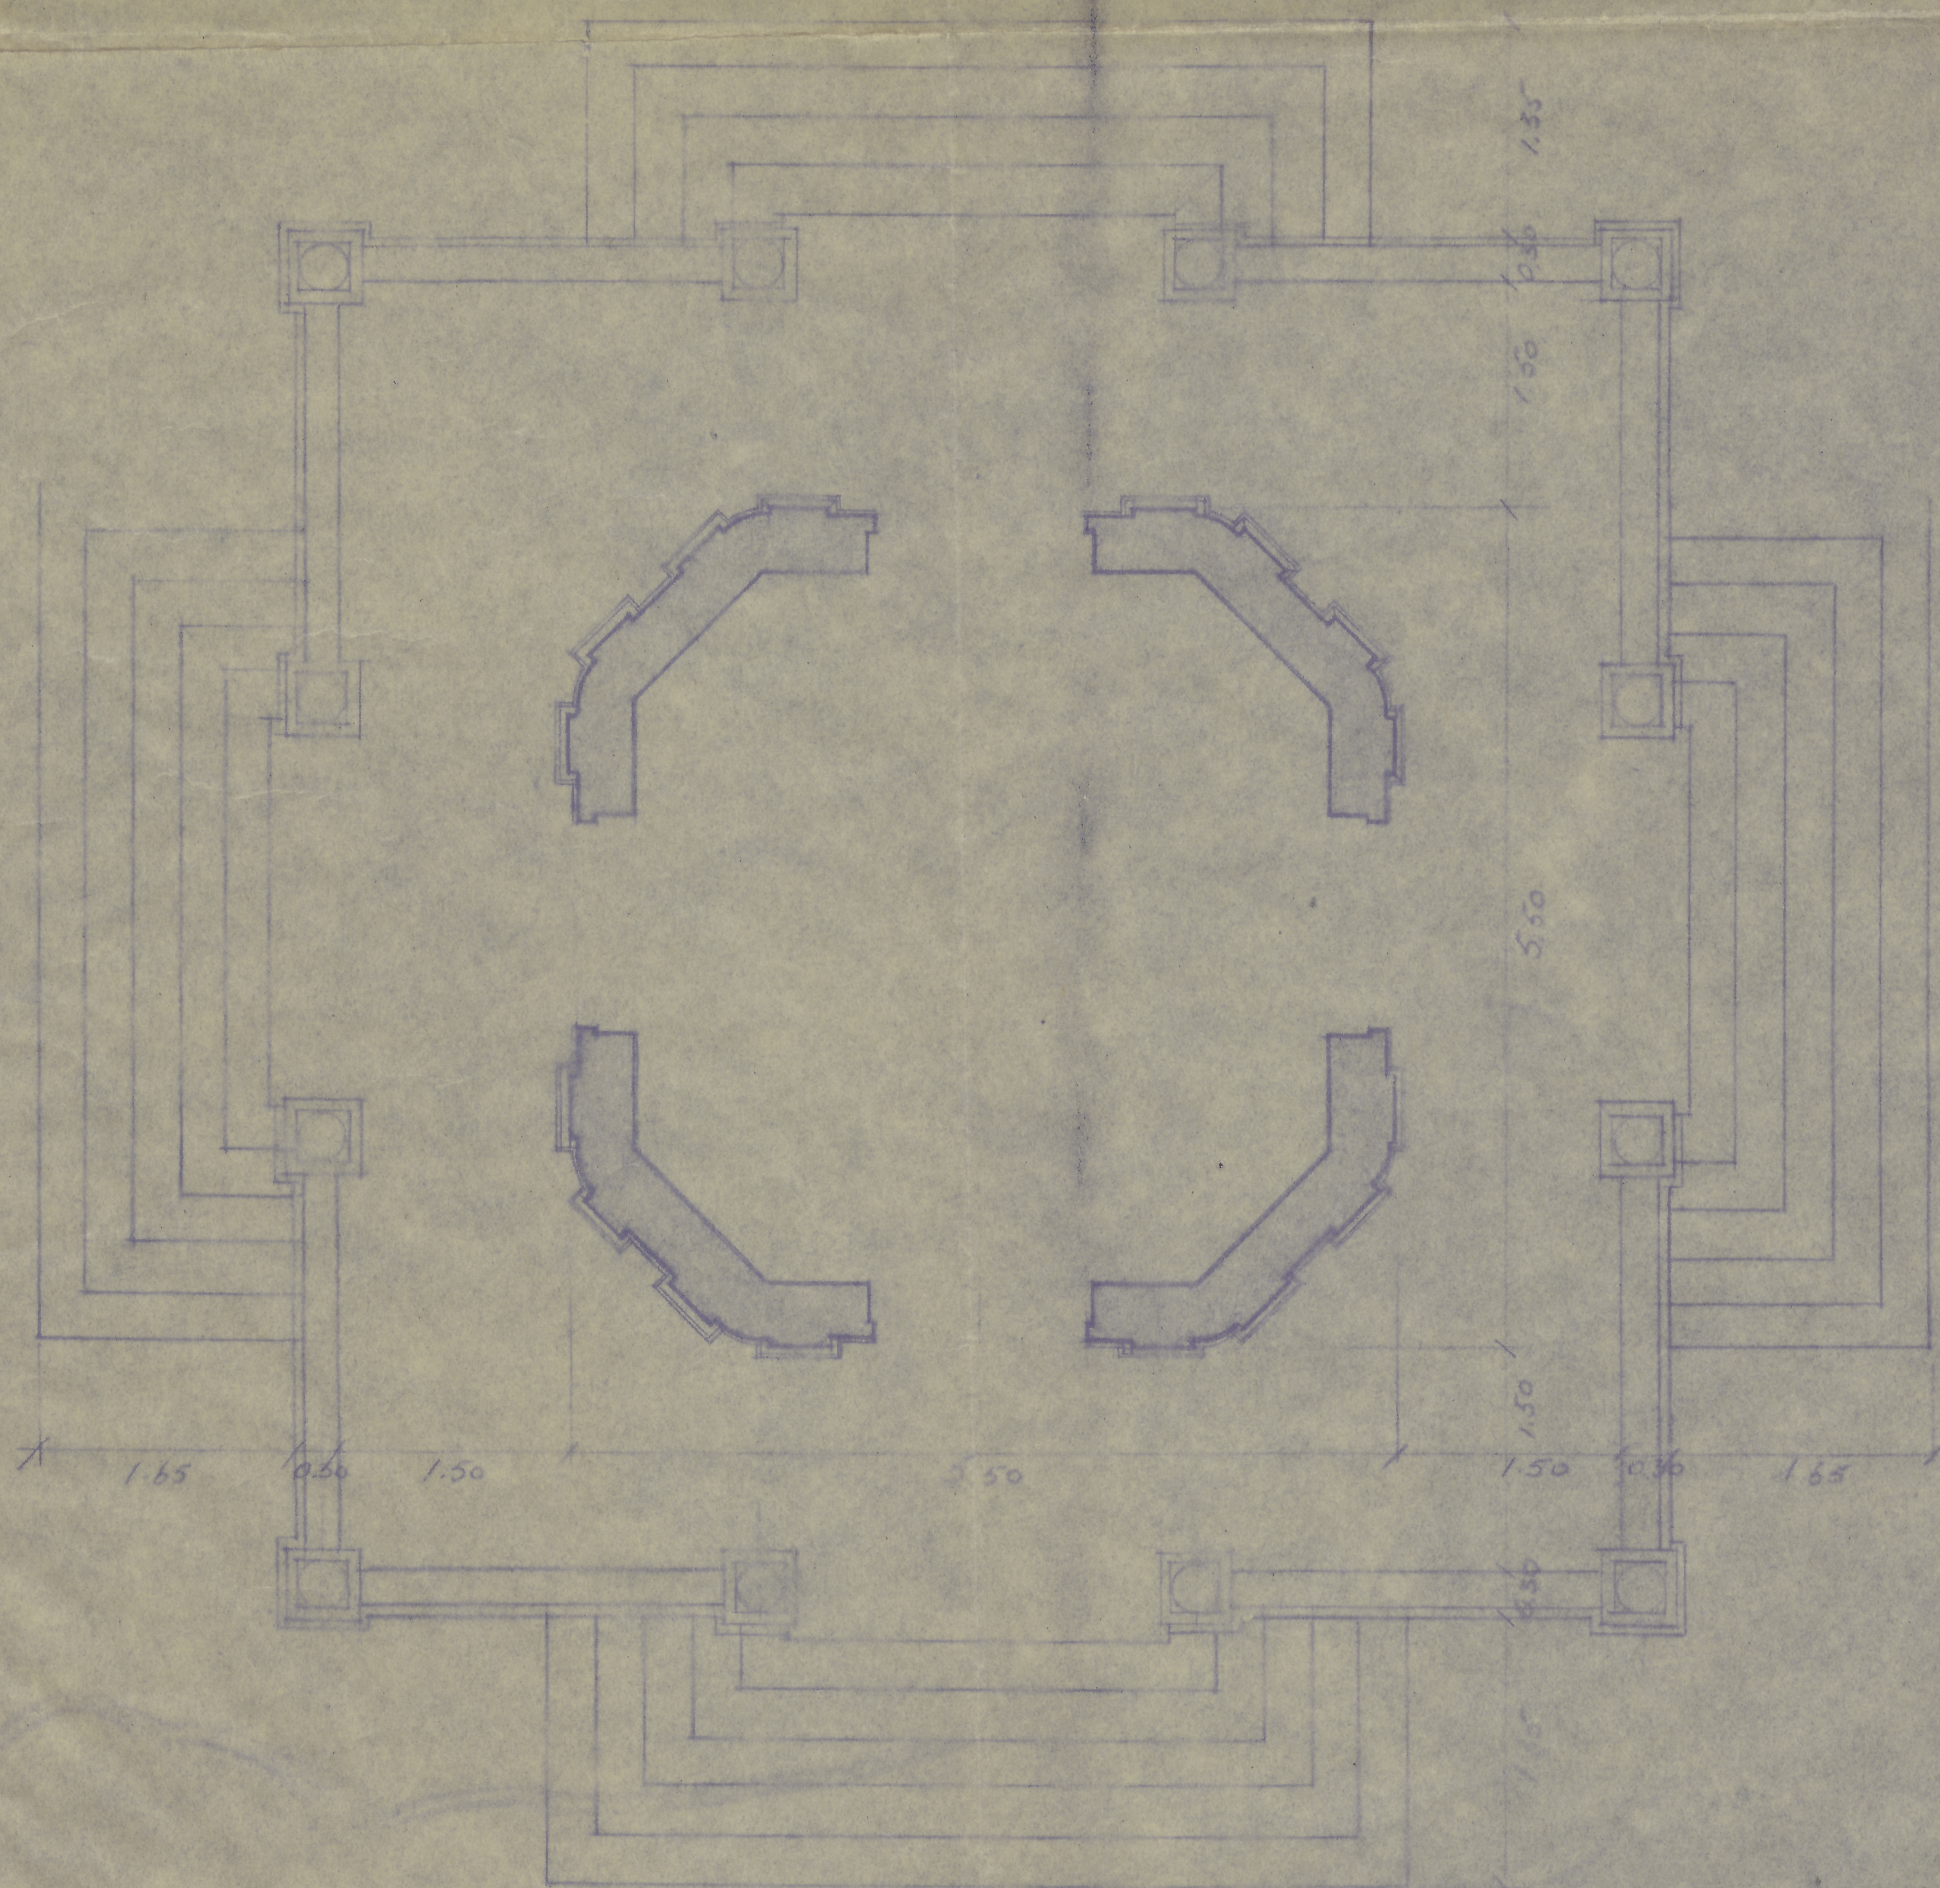

*Plan posady*

*proj. wykon. S. Bulcowski 1953*