
98

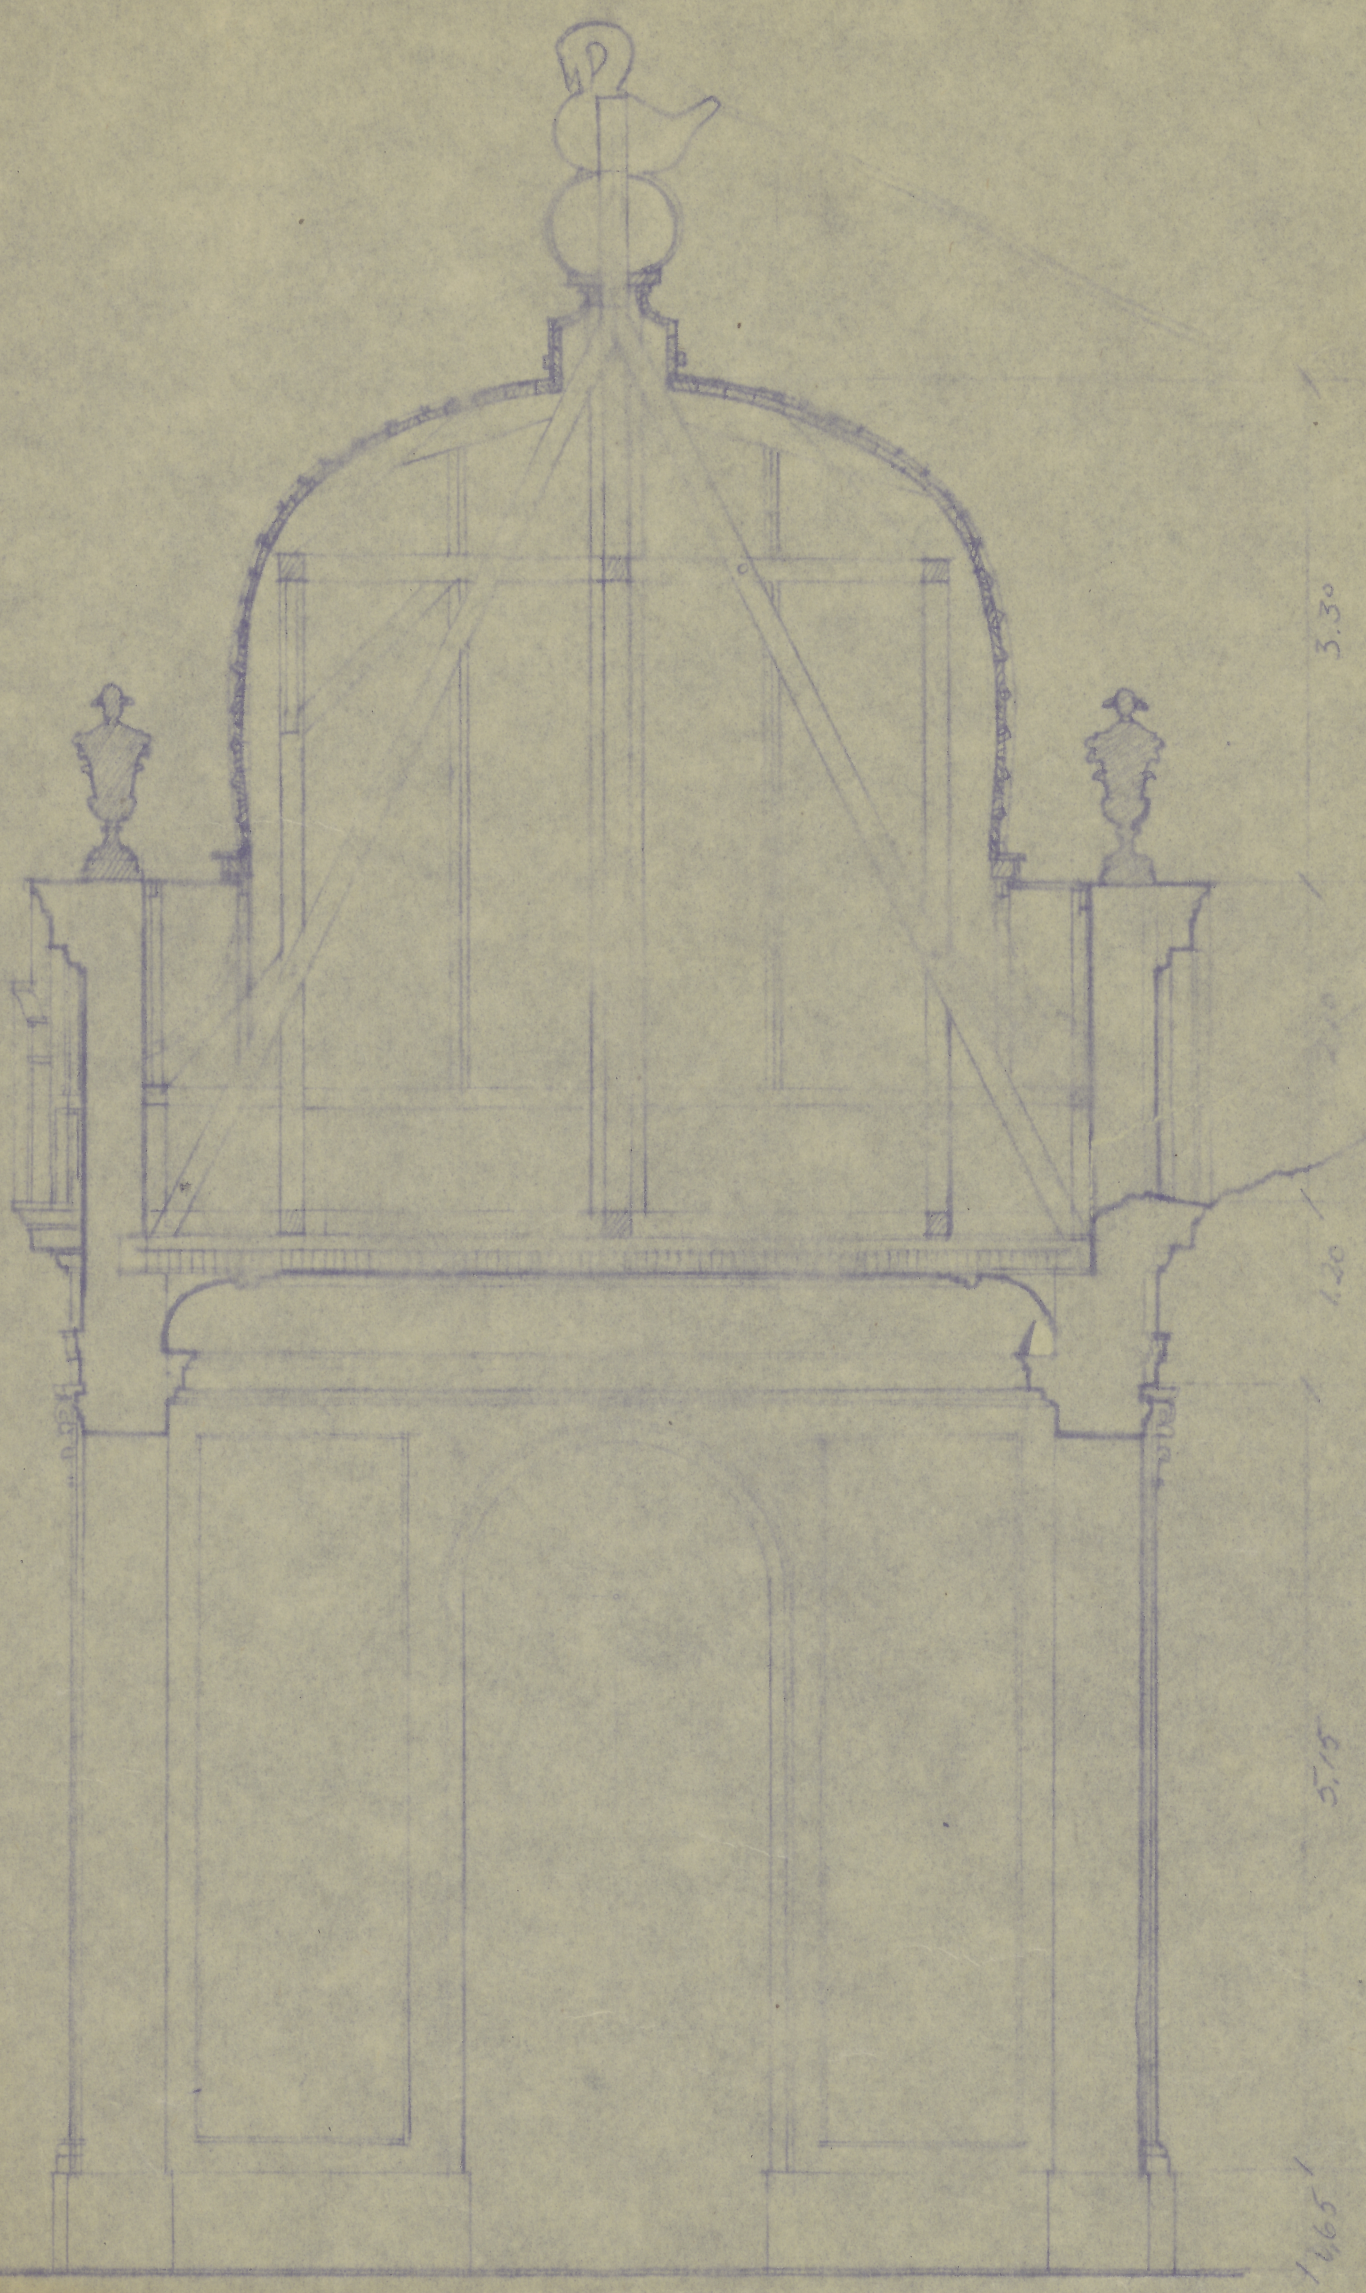

Rzekrój poprzeczny

Projekt szkicowy

sk. 1:50

24/VIII 1952 Nr 1

Białystok

b. r. 25.2 × 54.8 cm

ODZ Nr inw.
TC-pl. 1615