Taras dolny b. pałacu Branickich w Białymstoku,
Pawilon nad kanałem proj. rekonstr.
aut. Stanisław Bukowski 1:50

ALTANA

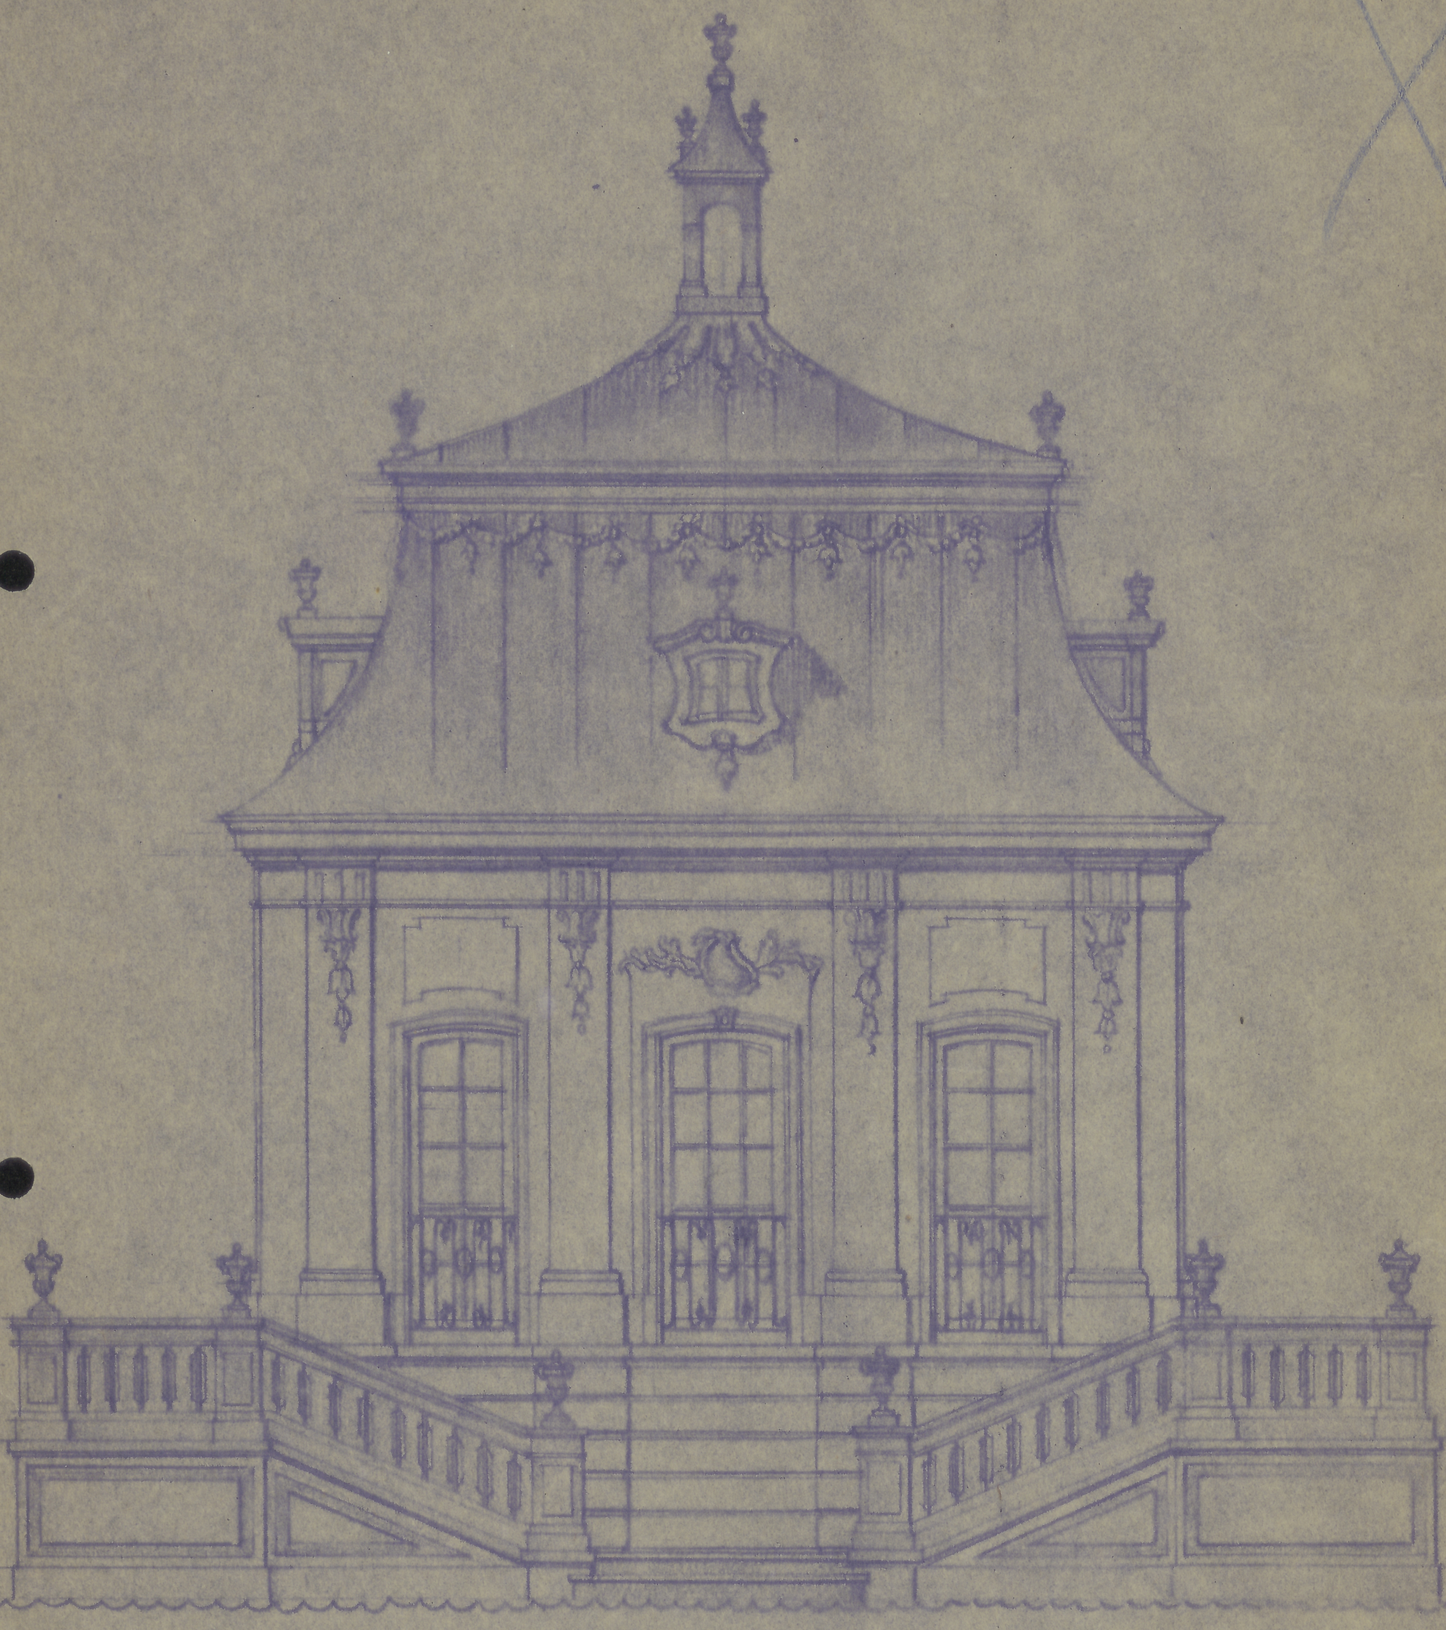

Fasada przednia

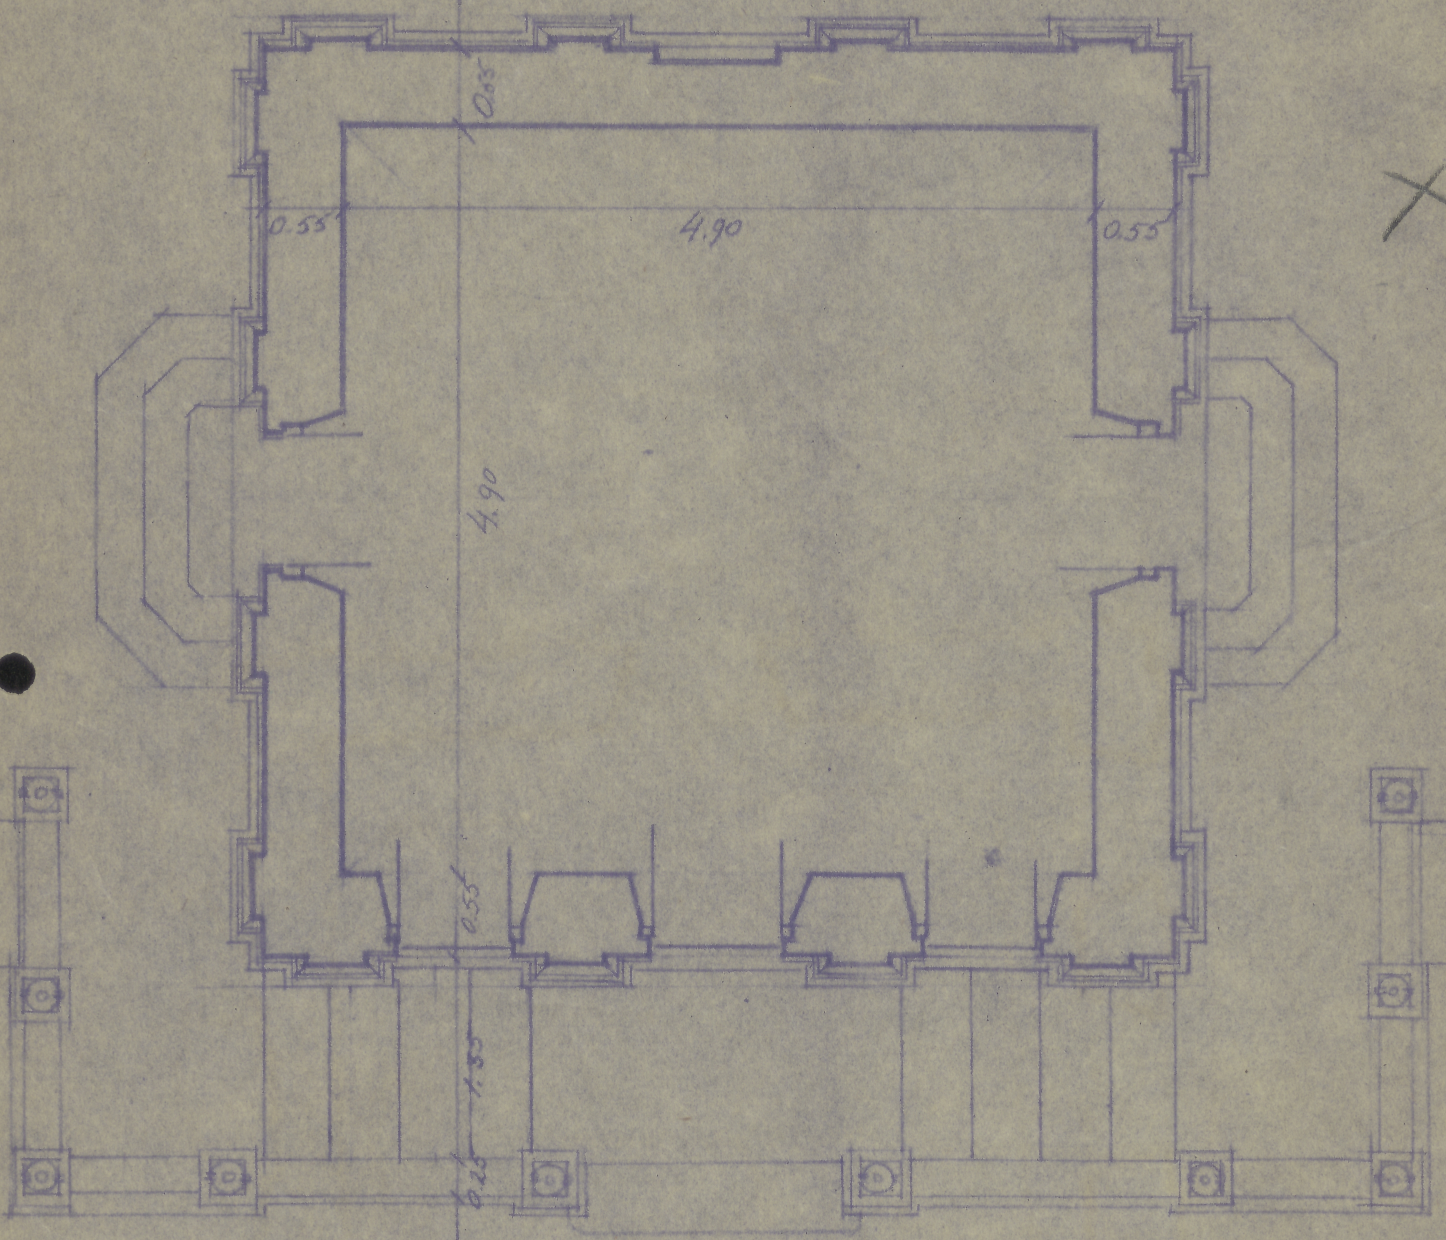

Rzut poziomy

ODZ Nr inw.
TC-pl. 1616

67,5×20,8 cm