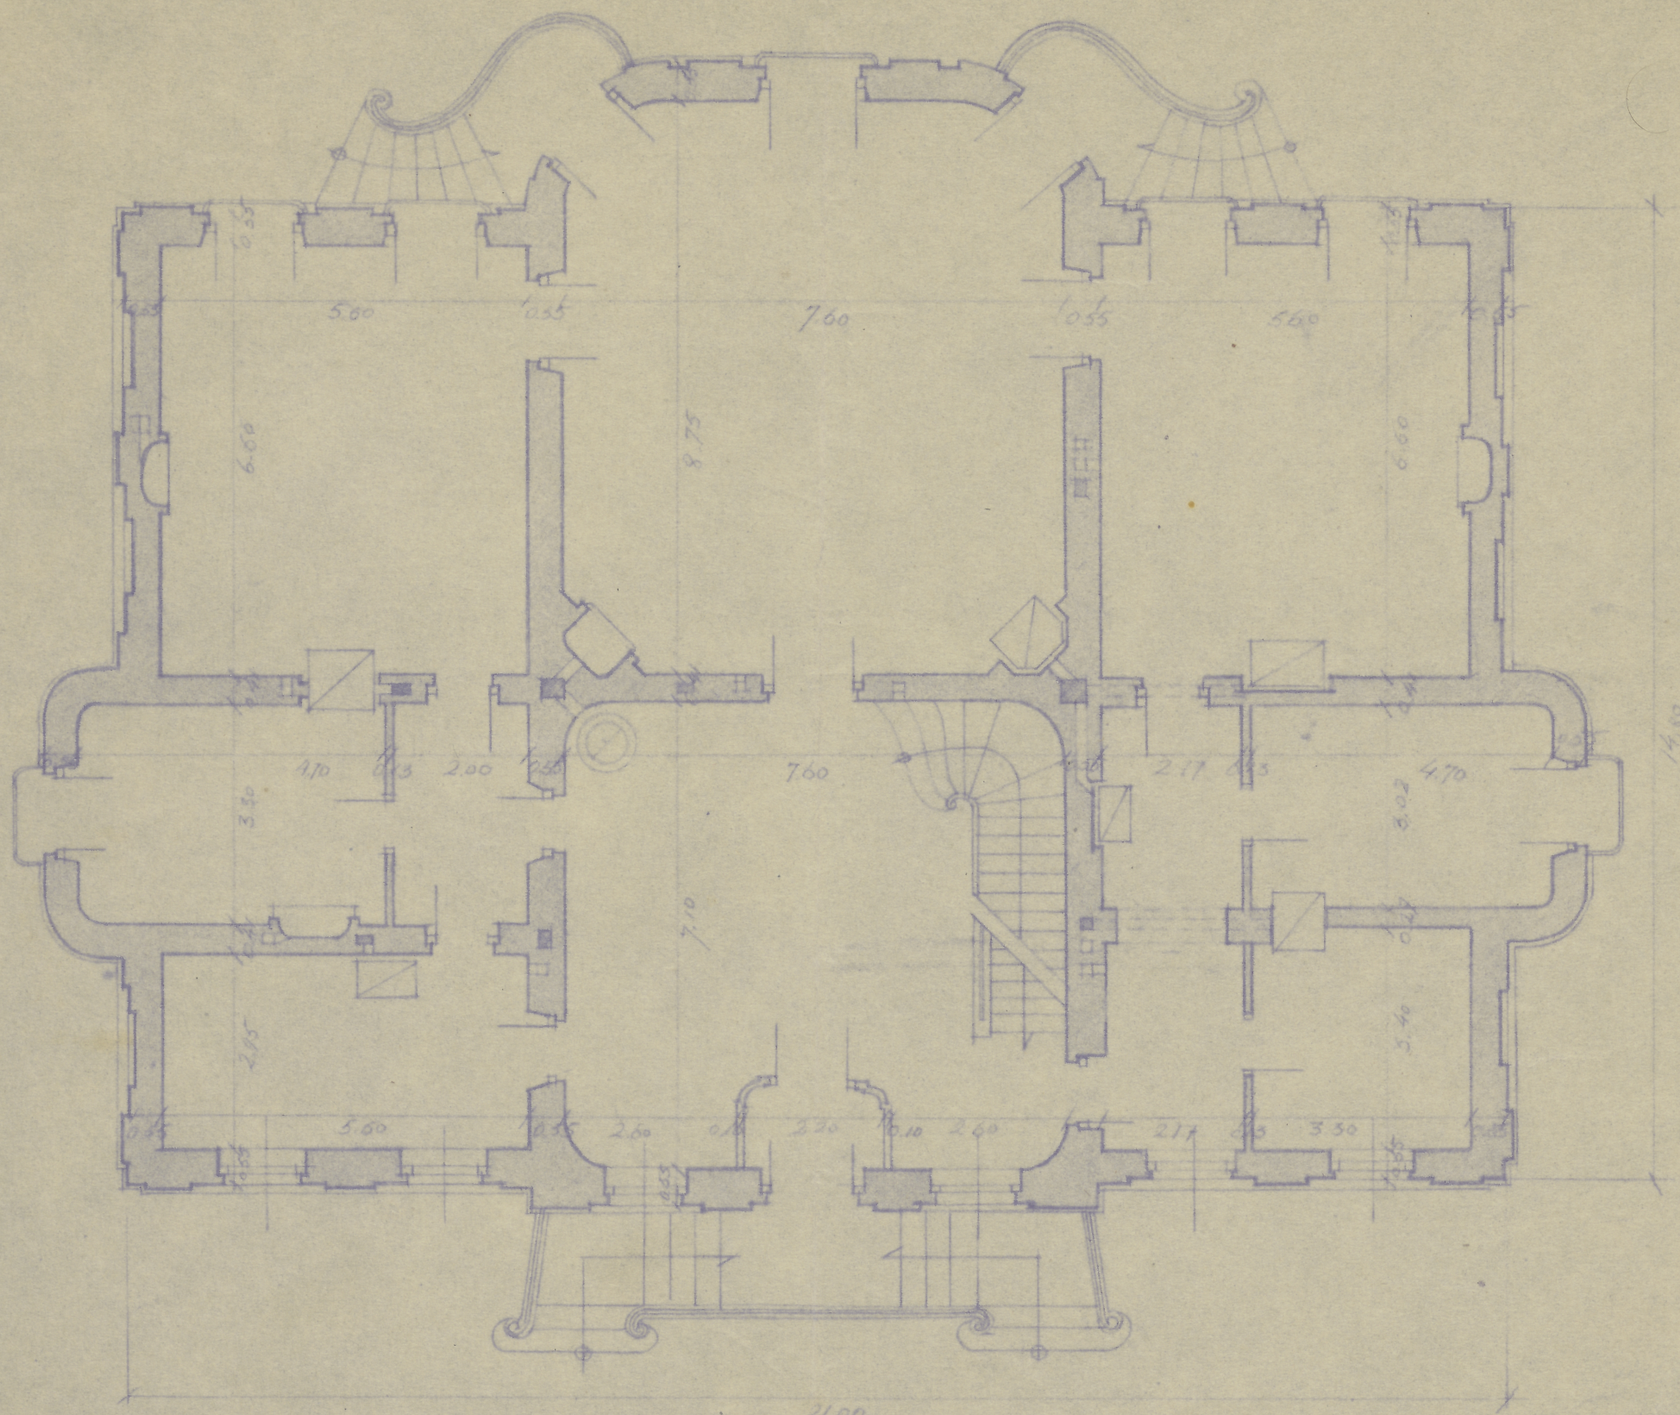


B. pałacyk Branickich w Choroszczy. Projekt szkicowy. Rzut parteru 1:100

P.P. PRACOWNIE KONSERWACJI ZABYTKÓW
PRACOWNIA ARCHITEKTONICZNA
W BIAŁYMSTOKU

ODZ Nr INW.
TC-pl. 1832

V