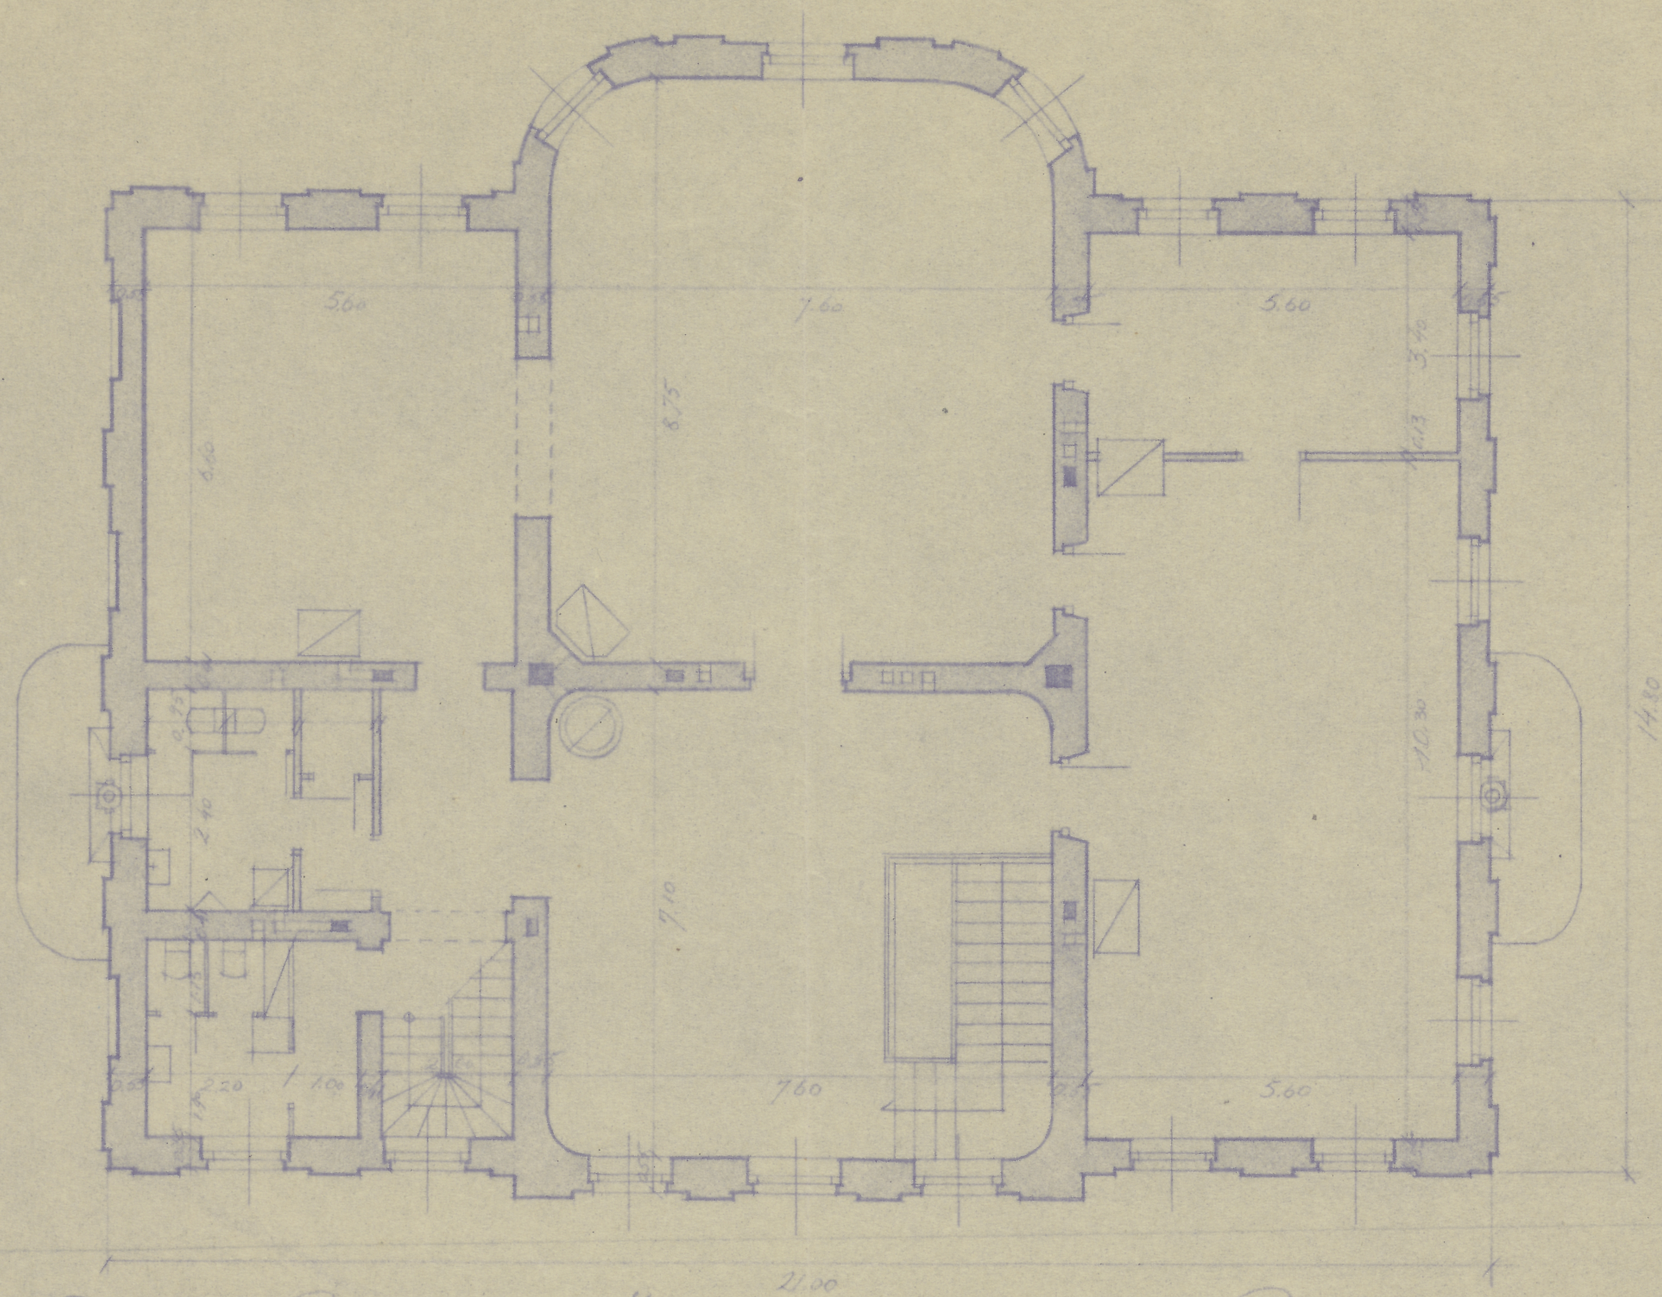

B. pałacyk Branickich w Choroszczy. Projekt szkicowy. Rzut piętra 1:100

P.P. PRACOWNIE KONSERWACJI ZABYTKÓW
PRACOWNIA ARCHITEKTONICZNA
W BIAŁYMSTOKU

S. Rutkowski

ODZ Nr inw.
TC-pl. 1833