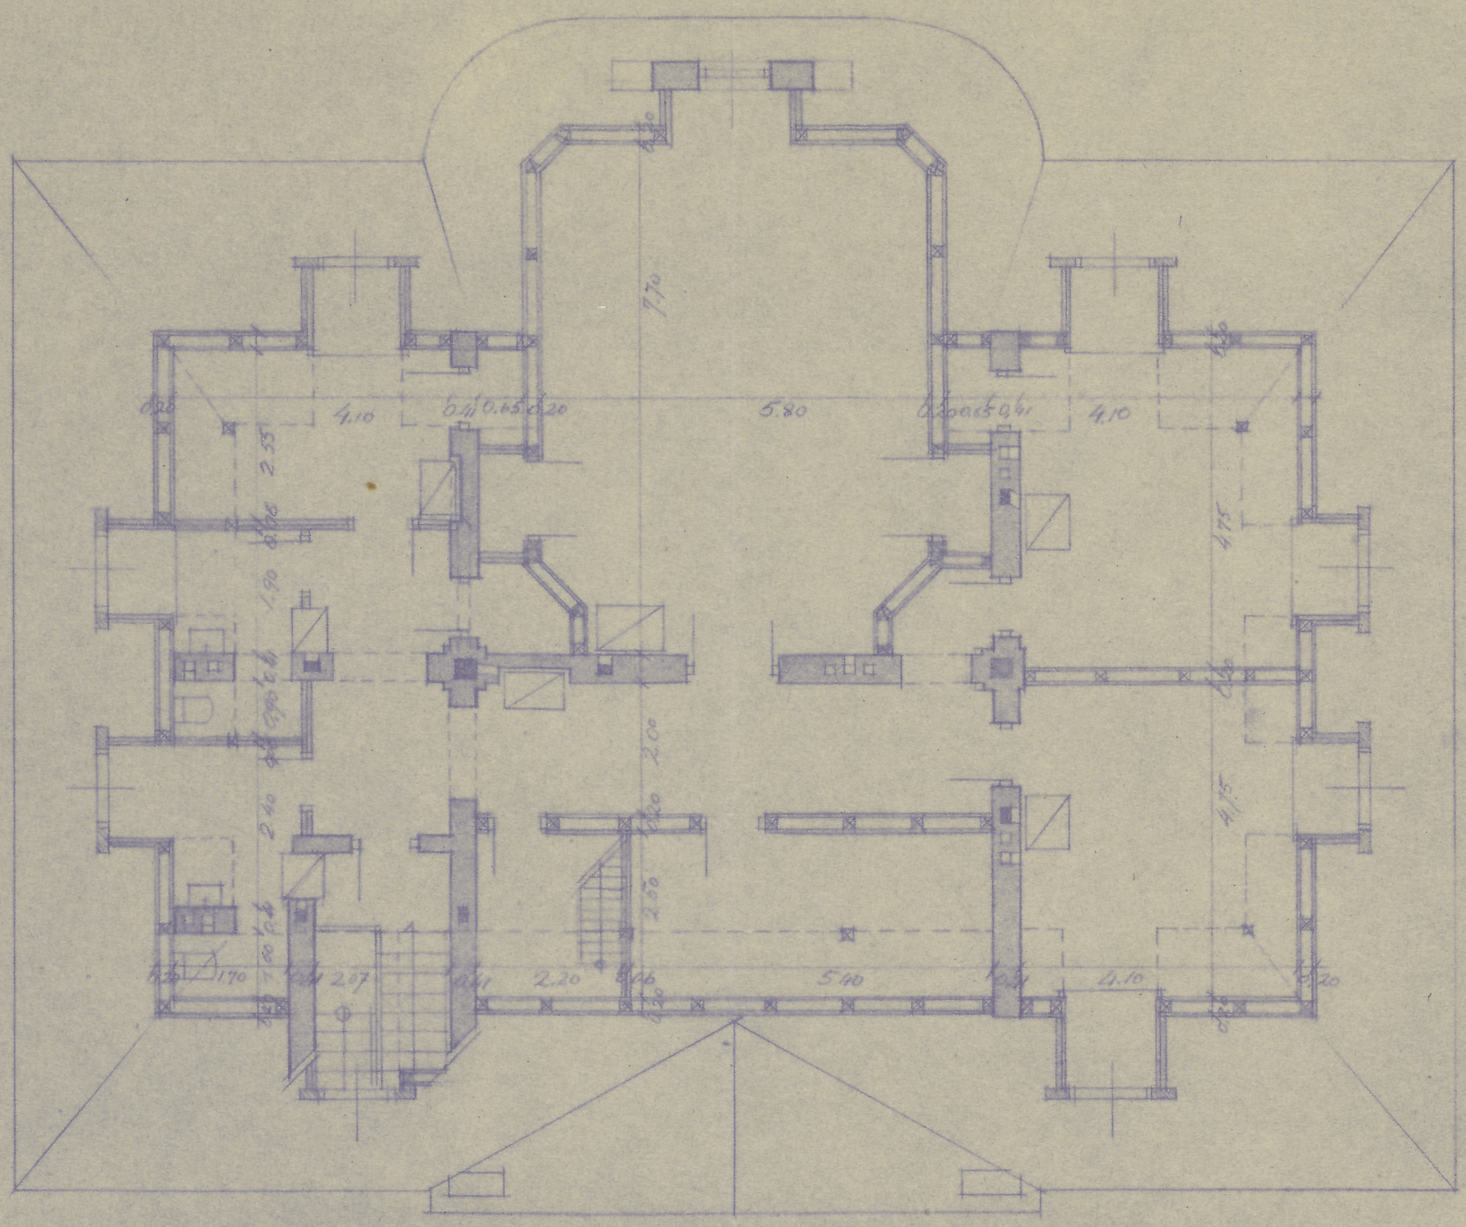


B. pałacyk Białeckich w Choroszczy. Projekt szkicowy. Rzut poddasza 1:100

P.P. PRACOWNIE KONSERWACJI ZABYTKÓW
PRACOWNIA ARCHITEKTONICZNA
W BIAŁYMSTOKU

S. Bukowski

ODZ Nr inw.
TC-pl. 1834

V