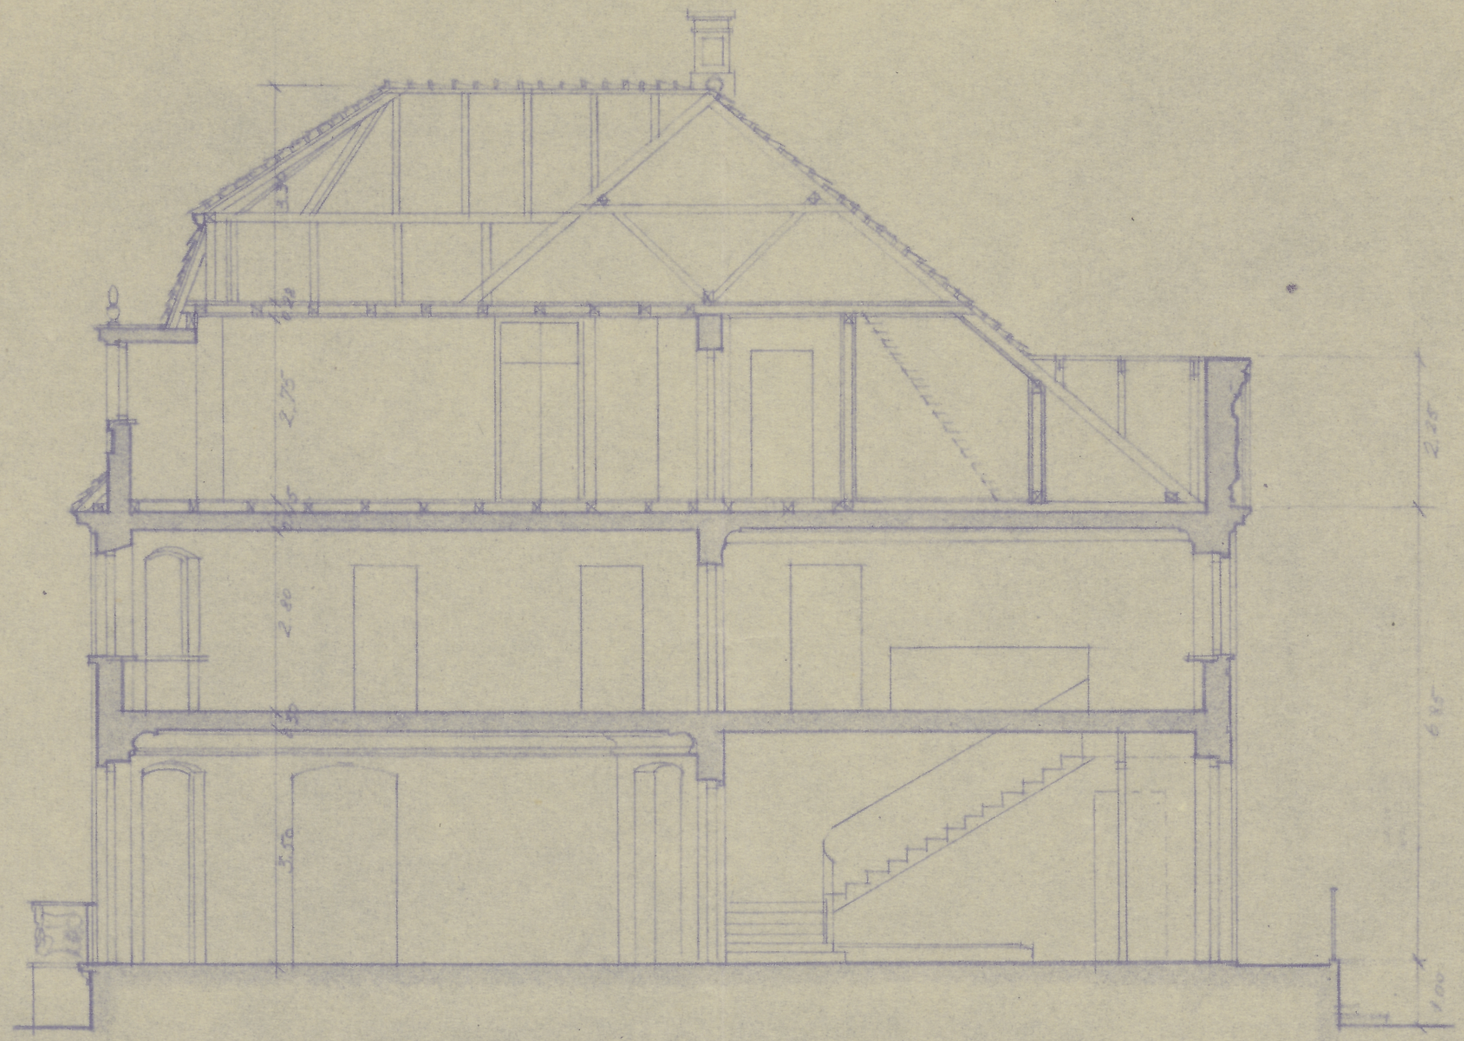


B. pałacyk Branickich w Choroszczy. Projekt szkicowy. Przekrój poprzeczny 1:100.

P.P. PRACOWNIE KONSERWACJI ZABYTKÓW
PRACOWNIA ARCHITEKTONICZNA
W BIAŁYMSTOKU

ODZ Nr inw.
TC-pl. 1835