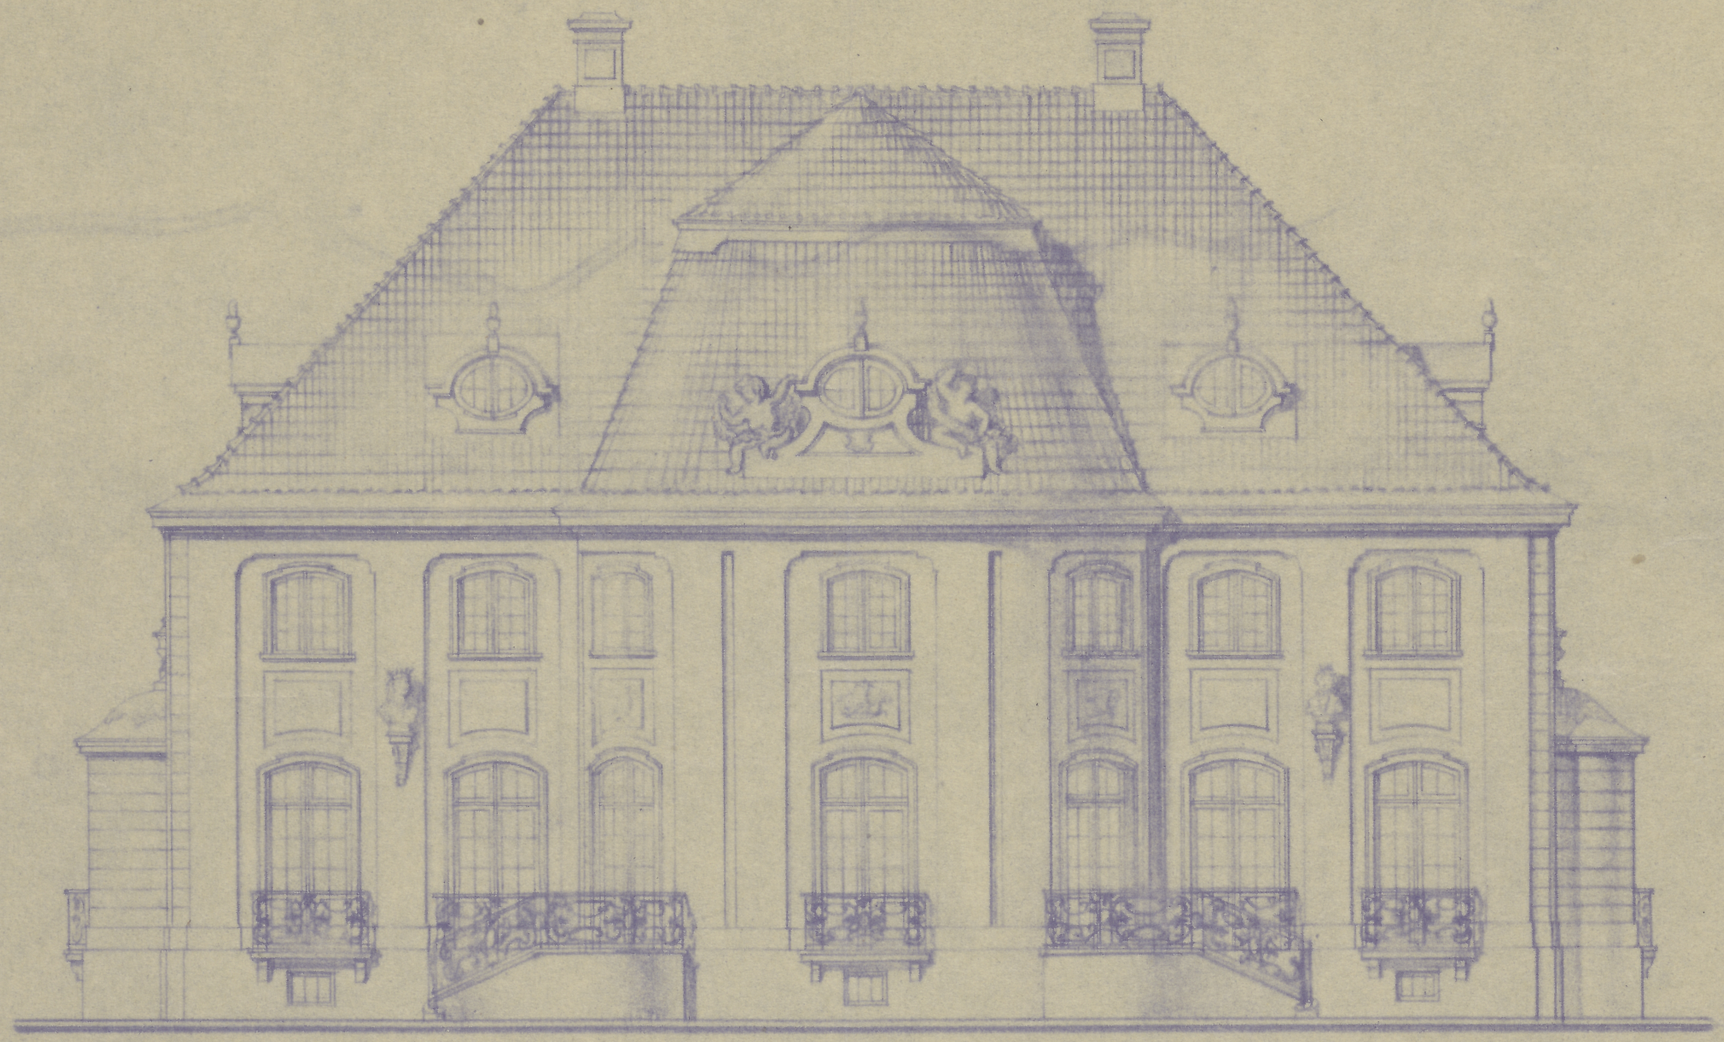


B. pałacyk Branickich w Choroszczy Projekt szkicowy Fasada tylna 1:100

P.P. PRACOWNIE KONSERWACJI ZABYTKÓW
PRACOWNIA ARCHITEKTONICZNA
W BIAŁYMSTOKU

ODZ Nr inw.
TC-pl. 1838