


r. 41.3 x 53 cm. 'Słaski' Park Kultury

7.


• DROGOWSKAZ •

(SZCZEGÓŁY PATRZ RYS. NR 7 A.)

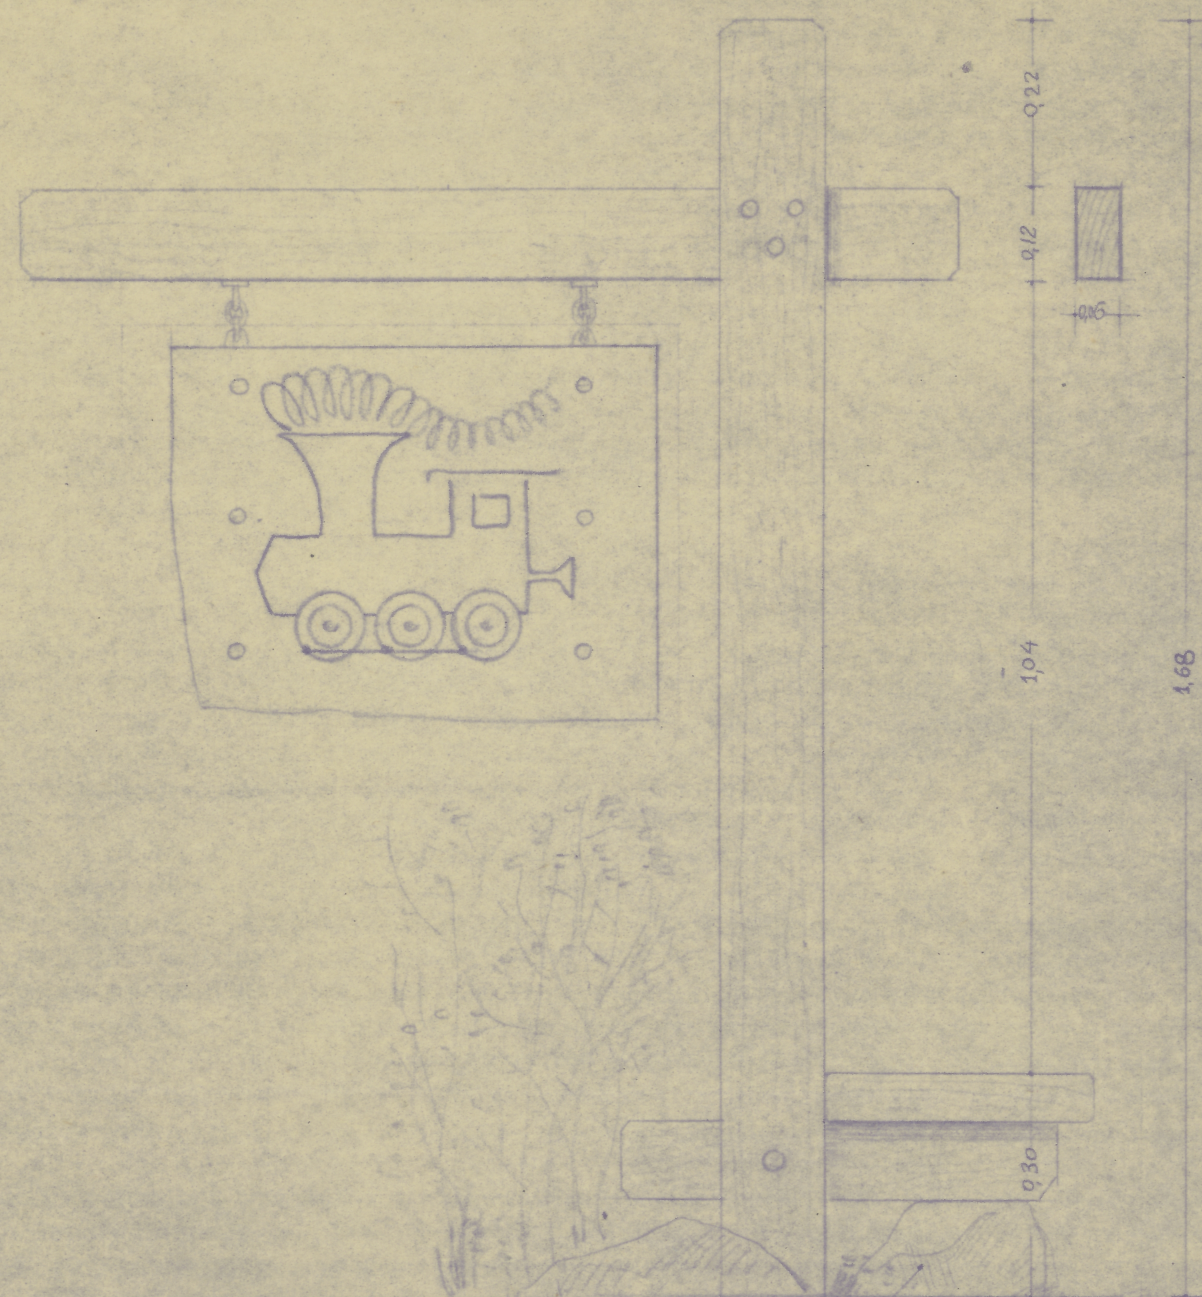


WIDOK Z BOKU 1:10

KAMIEŃ POLNY
CZ. ZAGŁĘBIONĄ W ZIEMI
POKRYĆ MATERIAŁEM IZOLACYJNYM

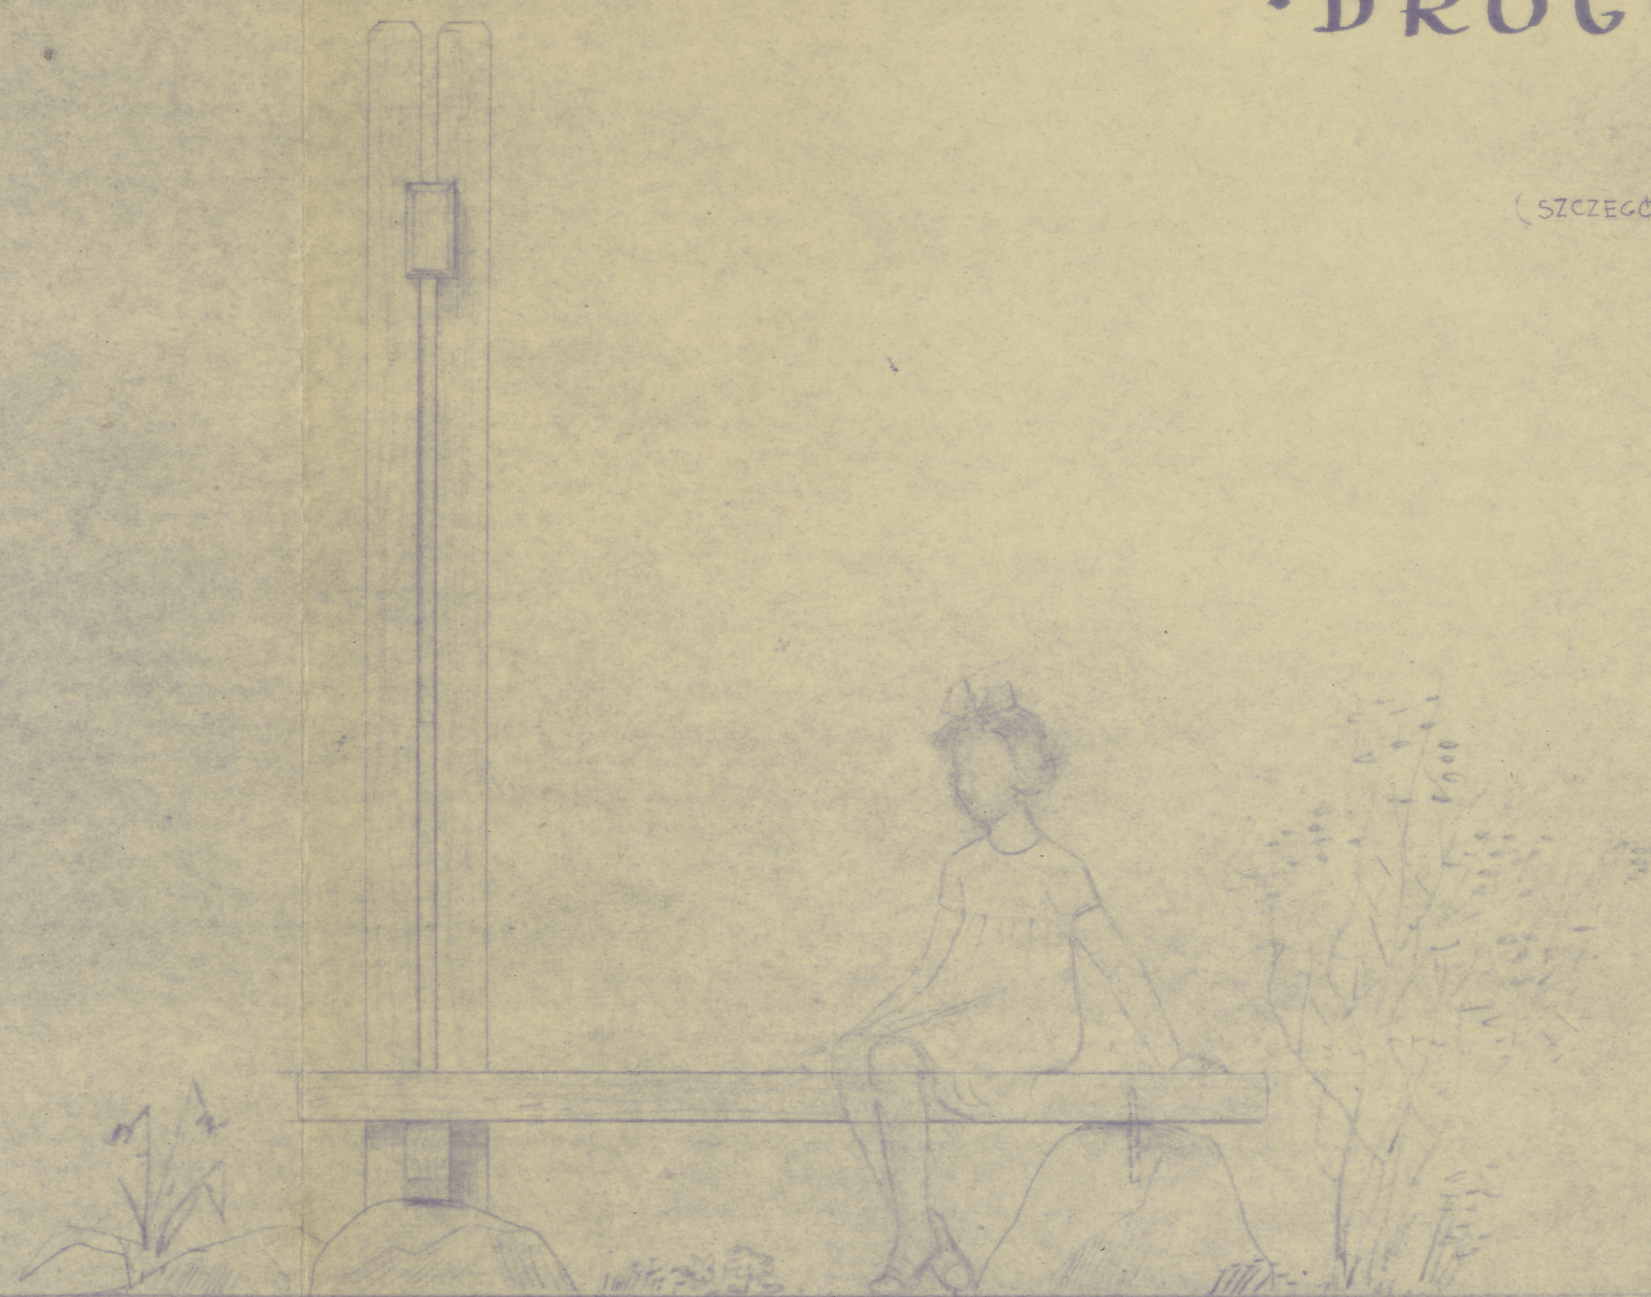

WIDOK OD GŁÓWNEJ ALEI 1:10

ŁĄCZKA Z NAKRETKĄ

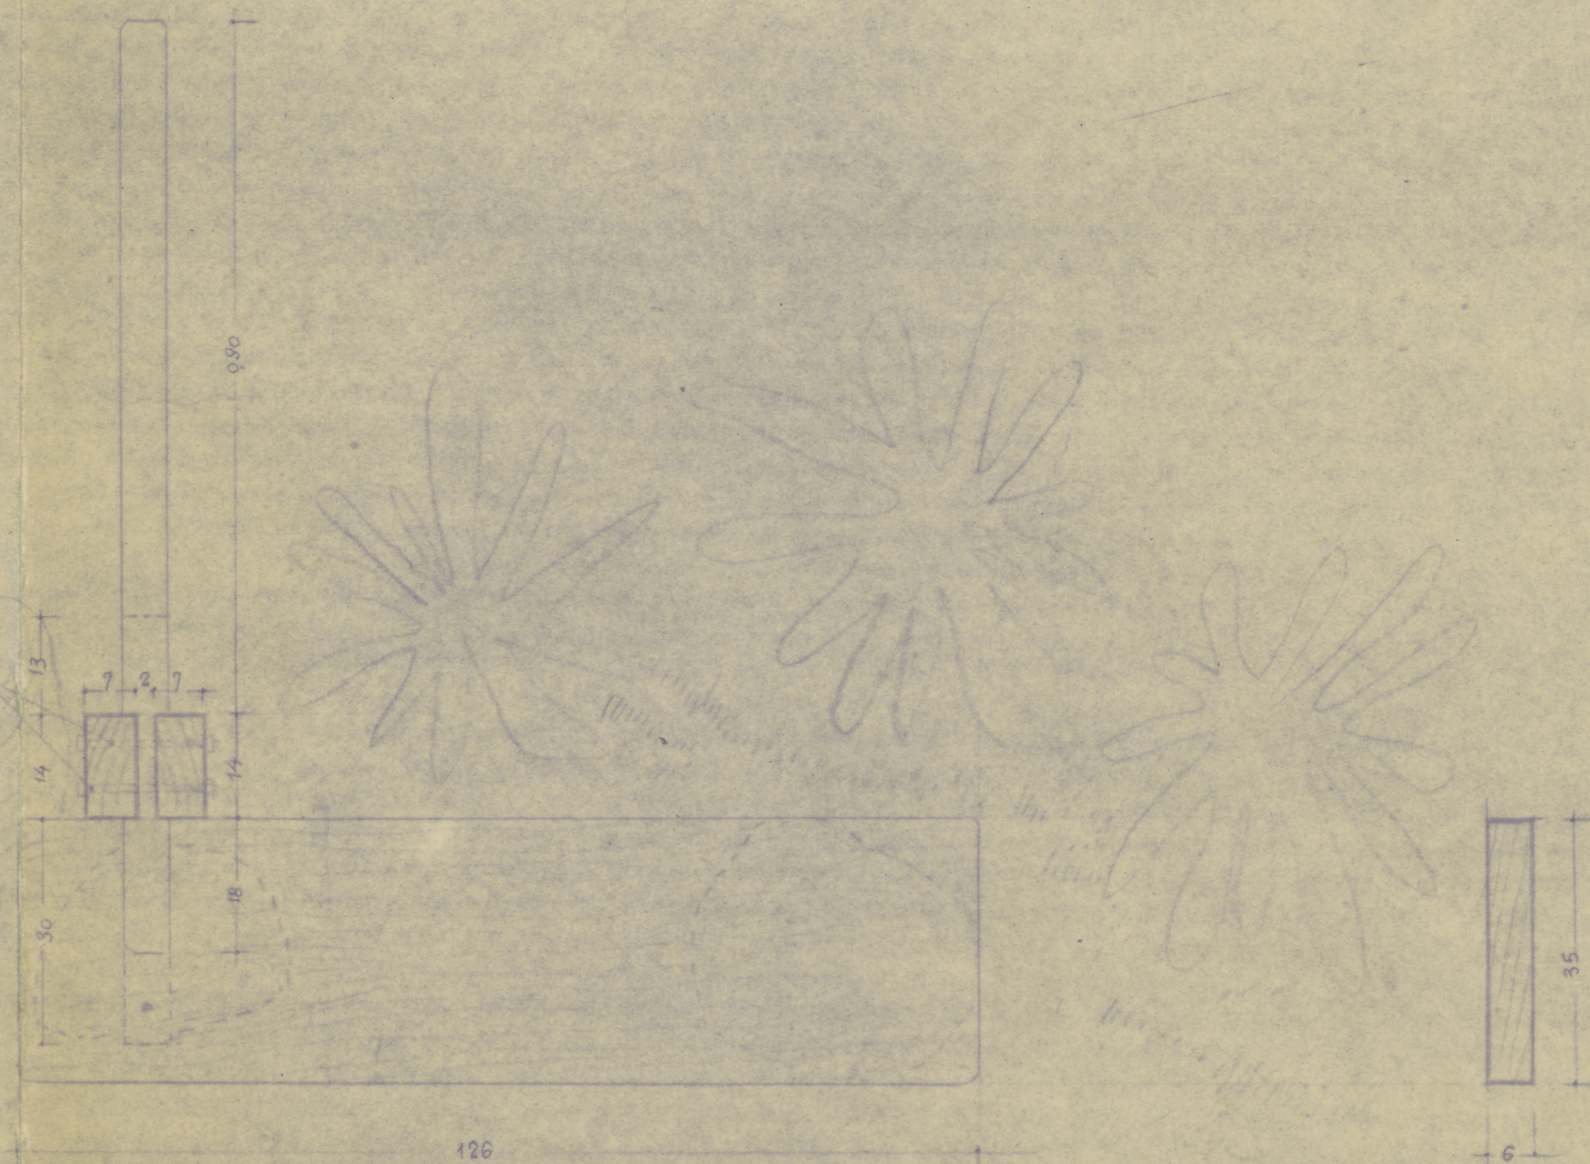

WIDOK Z GÓRY 1:10

WA 3036 WIAŁA KOŁEJKI MŁODZIEŻOWEJ

ODZ Nr. inv.
TC-pl. 1861

Harasimowicz
1955