
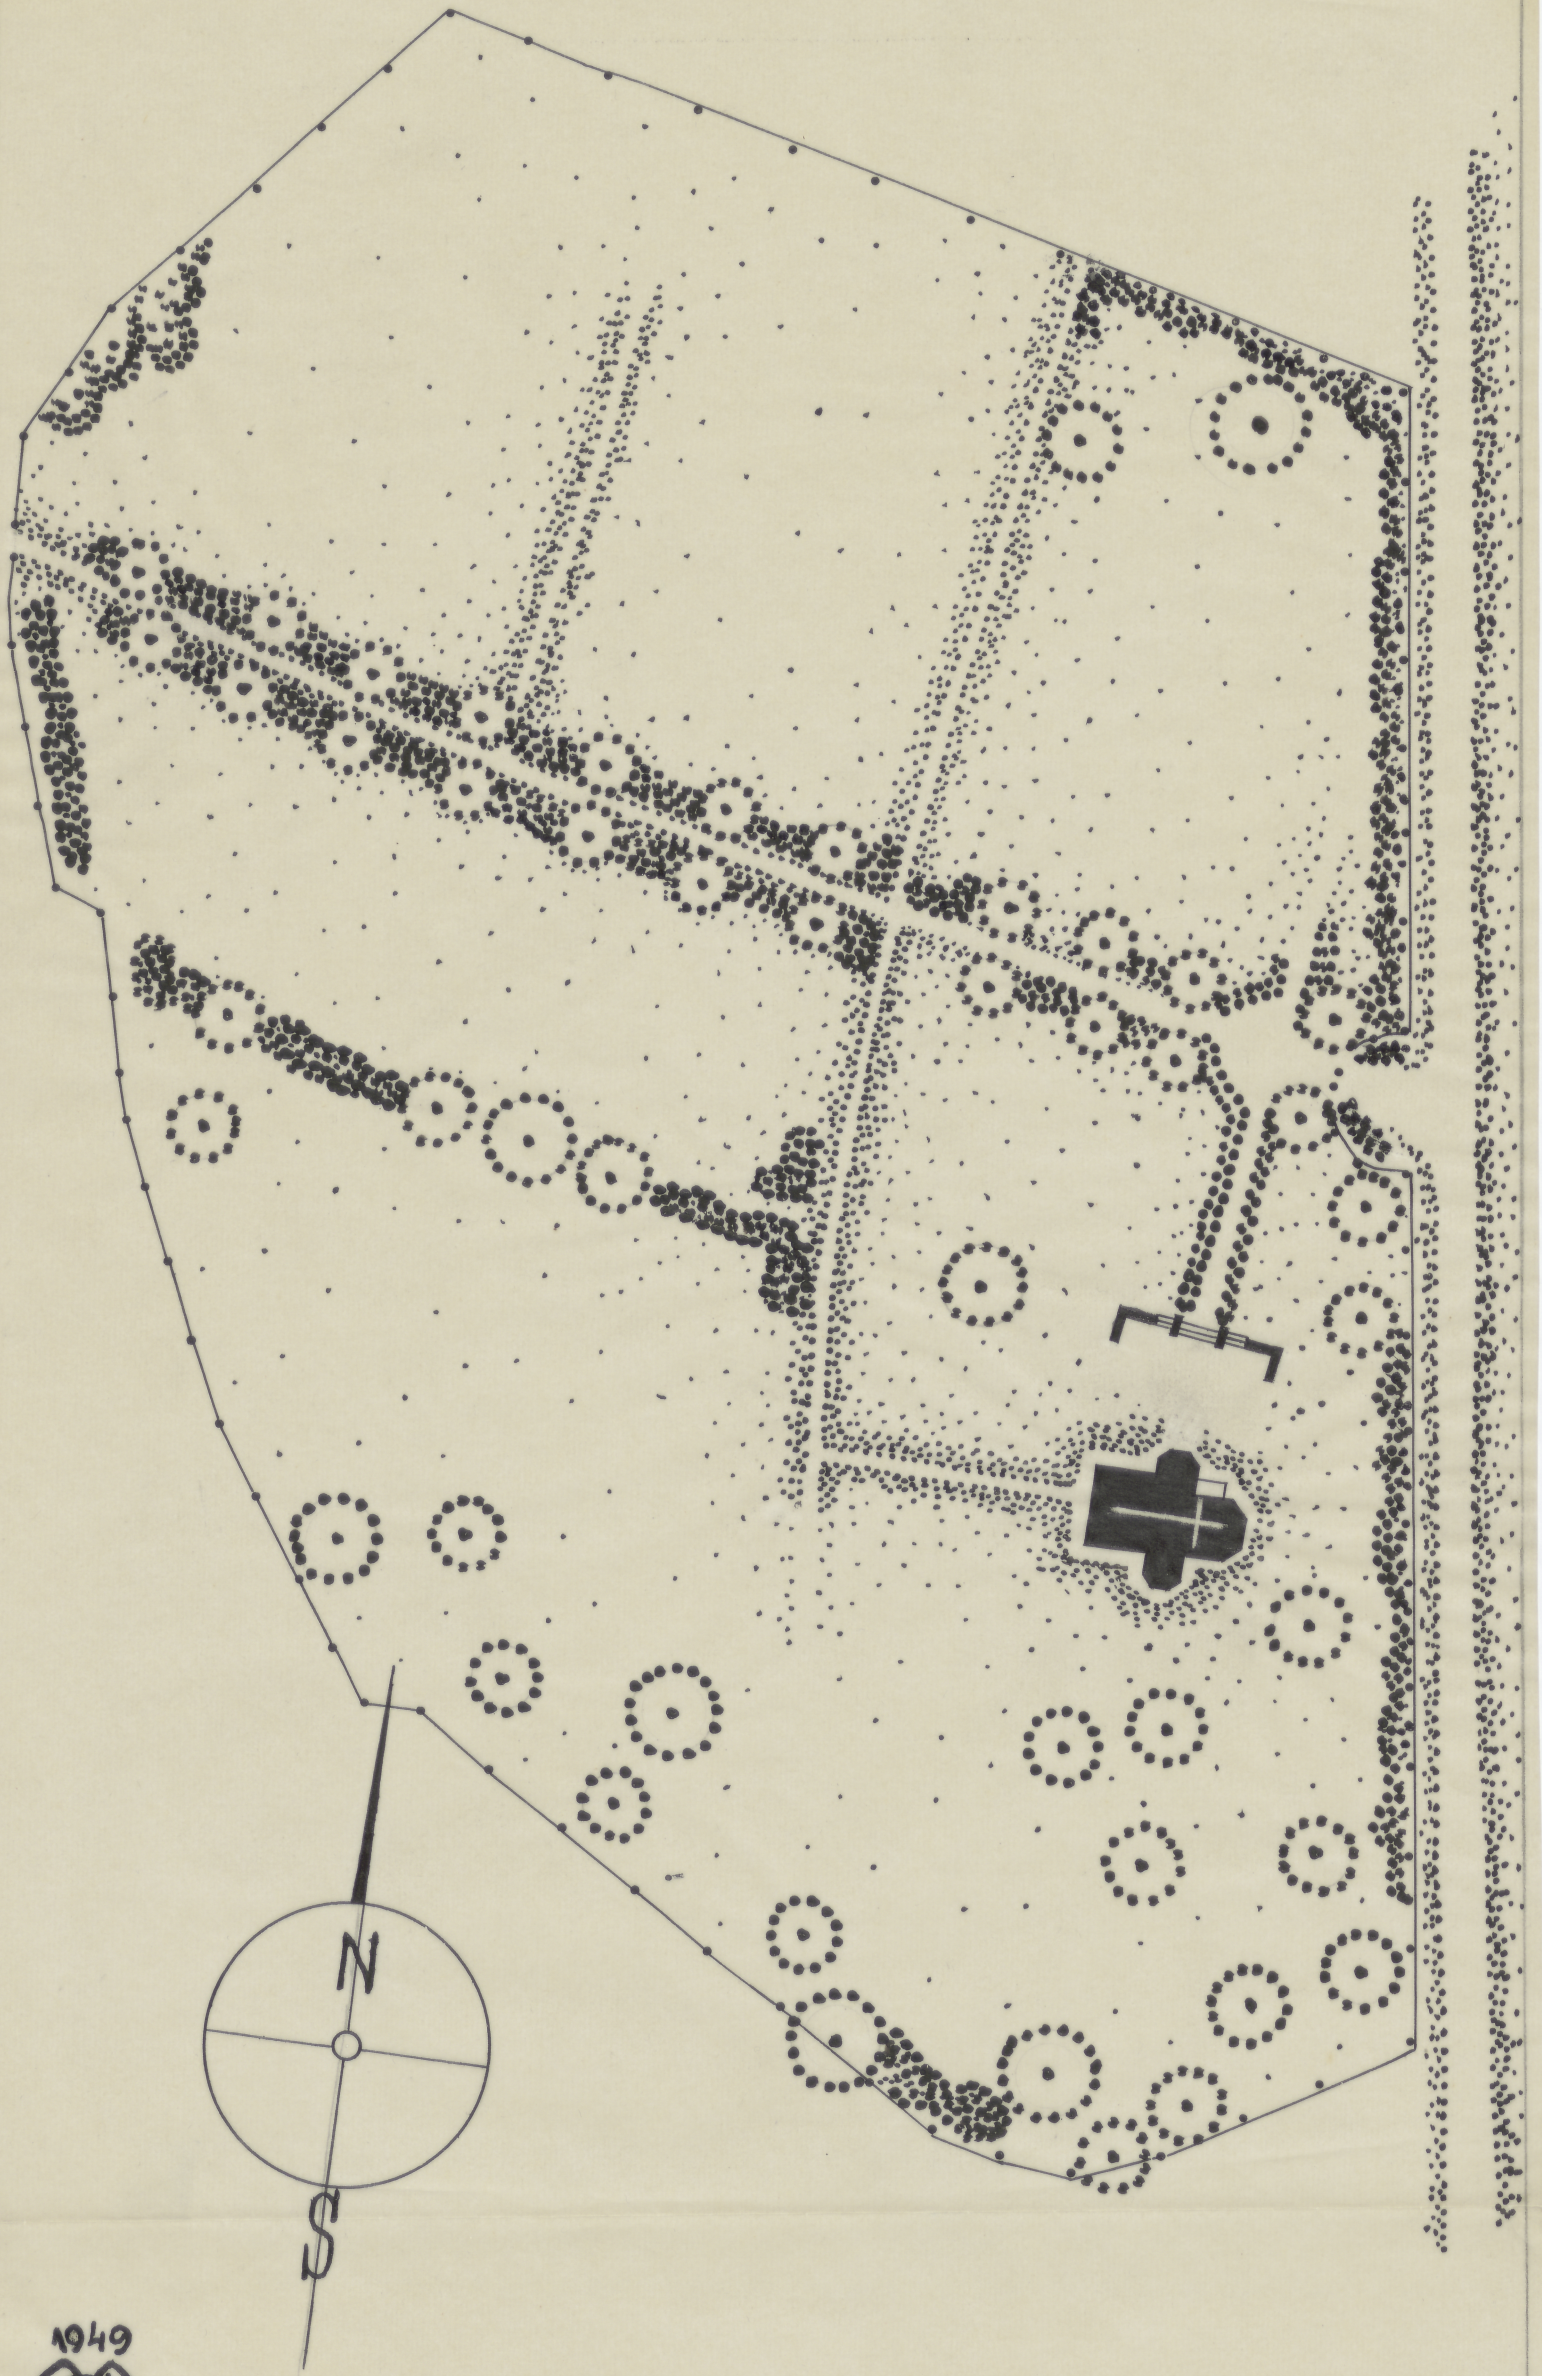


Kościół w Cramowysach pow. opolski

1:1000

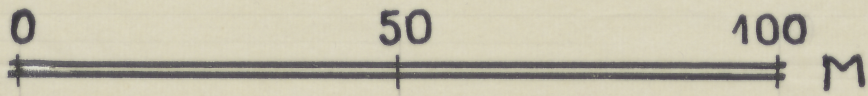

1949
VARS

Plan w zbiorach CBJ. z 1946 r.

ODZ Nr inw. "r" 36,3 x 20 cm
TC-pl. 1888