


GŁĘBOWICE. OGRÓD ZAMKOWY 1955

1:1000

Zapisano do księgi materiałów
inwentarzowej
str. 1 dz. poz. 1
Sprawdzono — Zatwierdzam do wypłaty
Kierownik Katedry — Zakładu

GŁĘBOWICE - OGRÓD ZAMKOWY
1955 - POMIAR K.P.P. KRAKÓW
OPRACOWANIE: PROF. GERARD
GOŁEK
1:1000

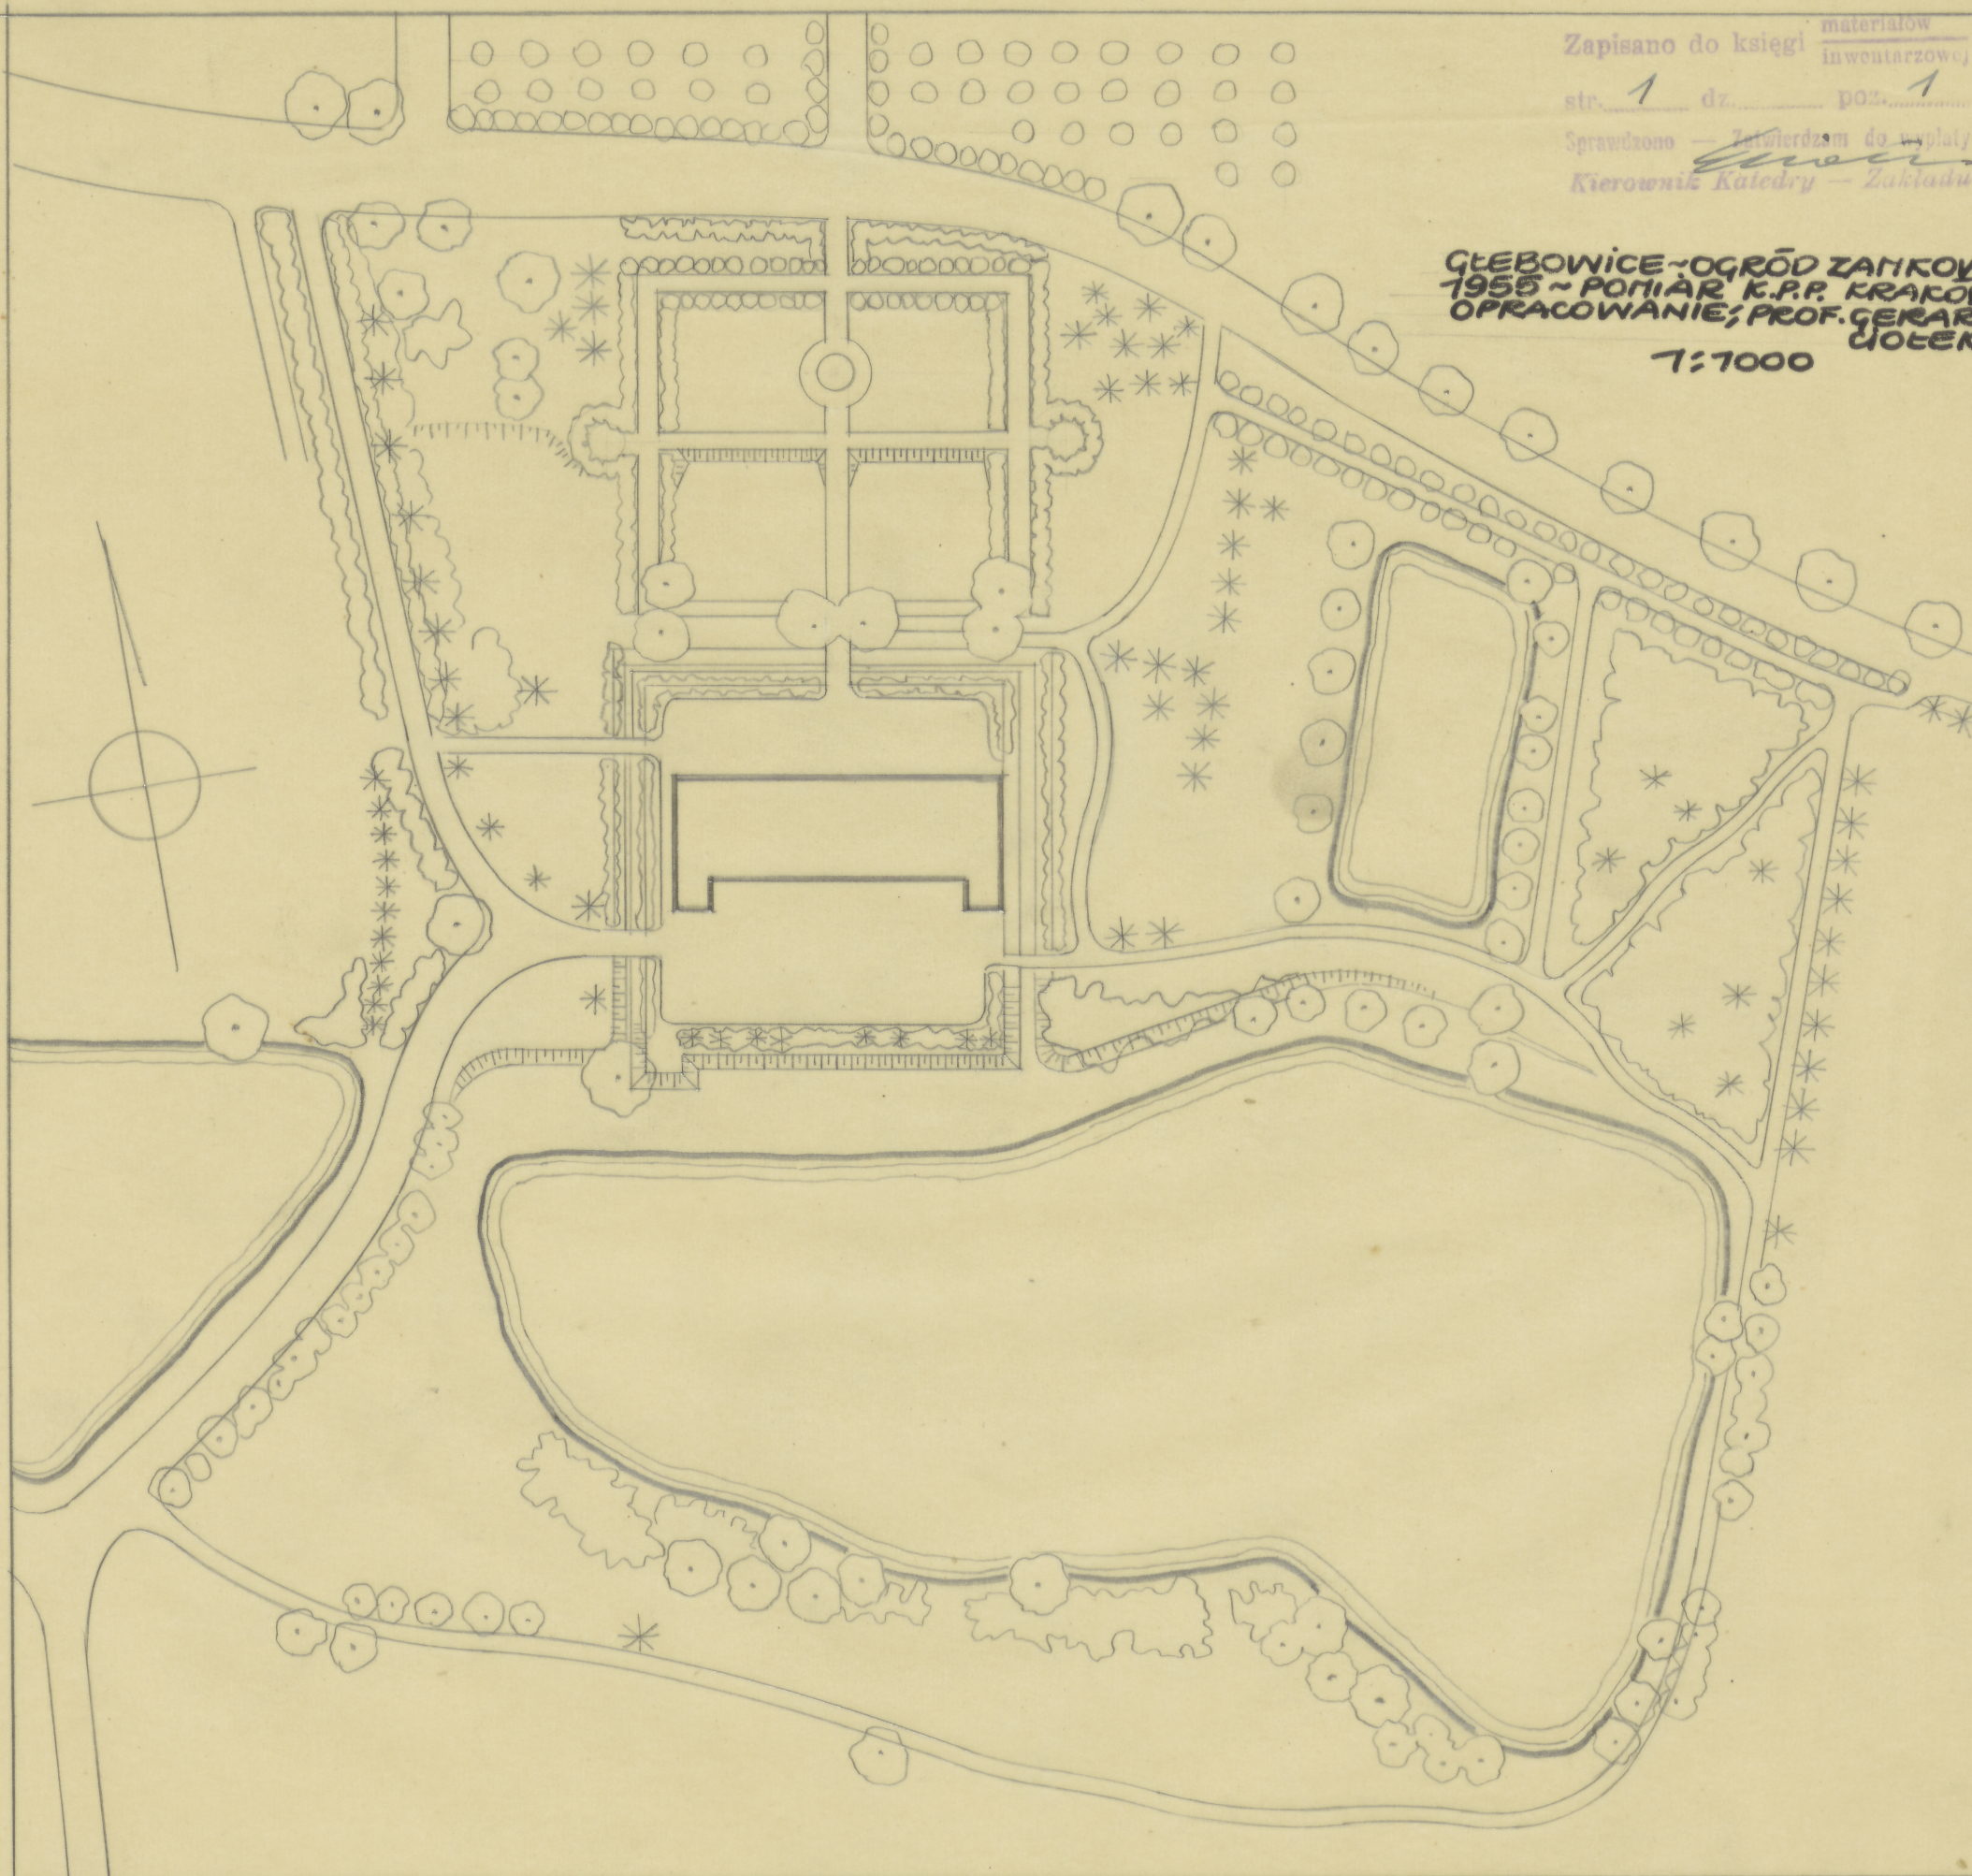

ODZ Nr inw.
TC-pl. 2125

7.26.2 x 27.6 cm

TC-P-994

POMIAR. KATEDRY PLANOWANIA PRZESTRZENNEGO KRAKÓW 1955

RYS. W. GENGA