


KALISZ
ogród miejski
1878
1:4200.

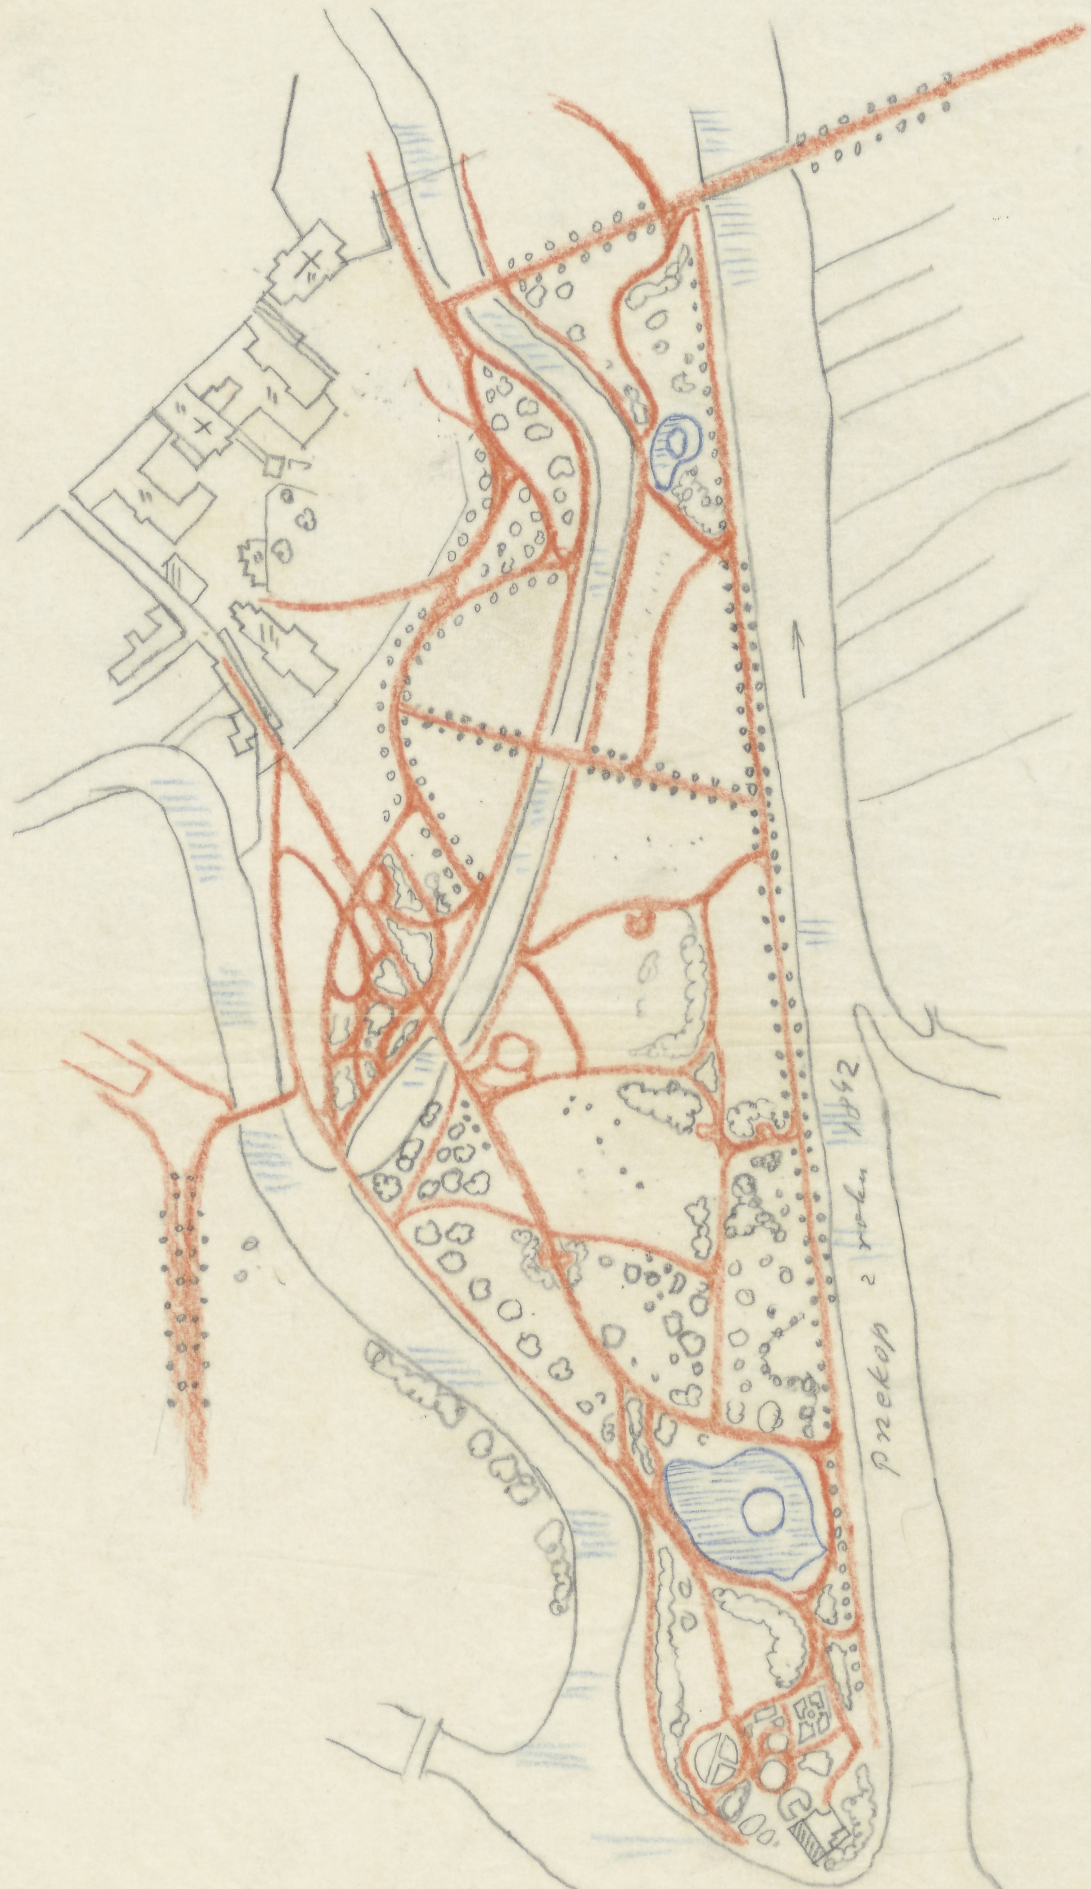

przekop 2

121

nieka Prosm

ODZ Nr inw.
TC-pl. 2566

TC-P-1451
33,2x25 cm