81

ZDJĘCIE ARCHITEKTONICZNE
KLASZTORU PODOMIŃSKIEGO W KLIMONTOWIE.

SYTUACJA.

16

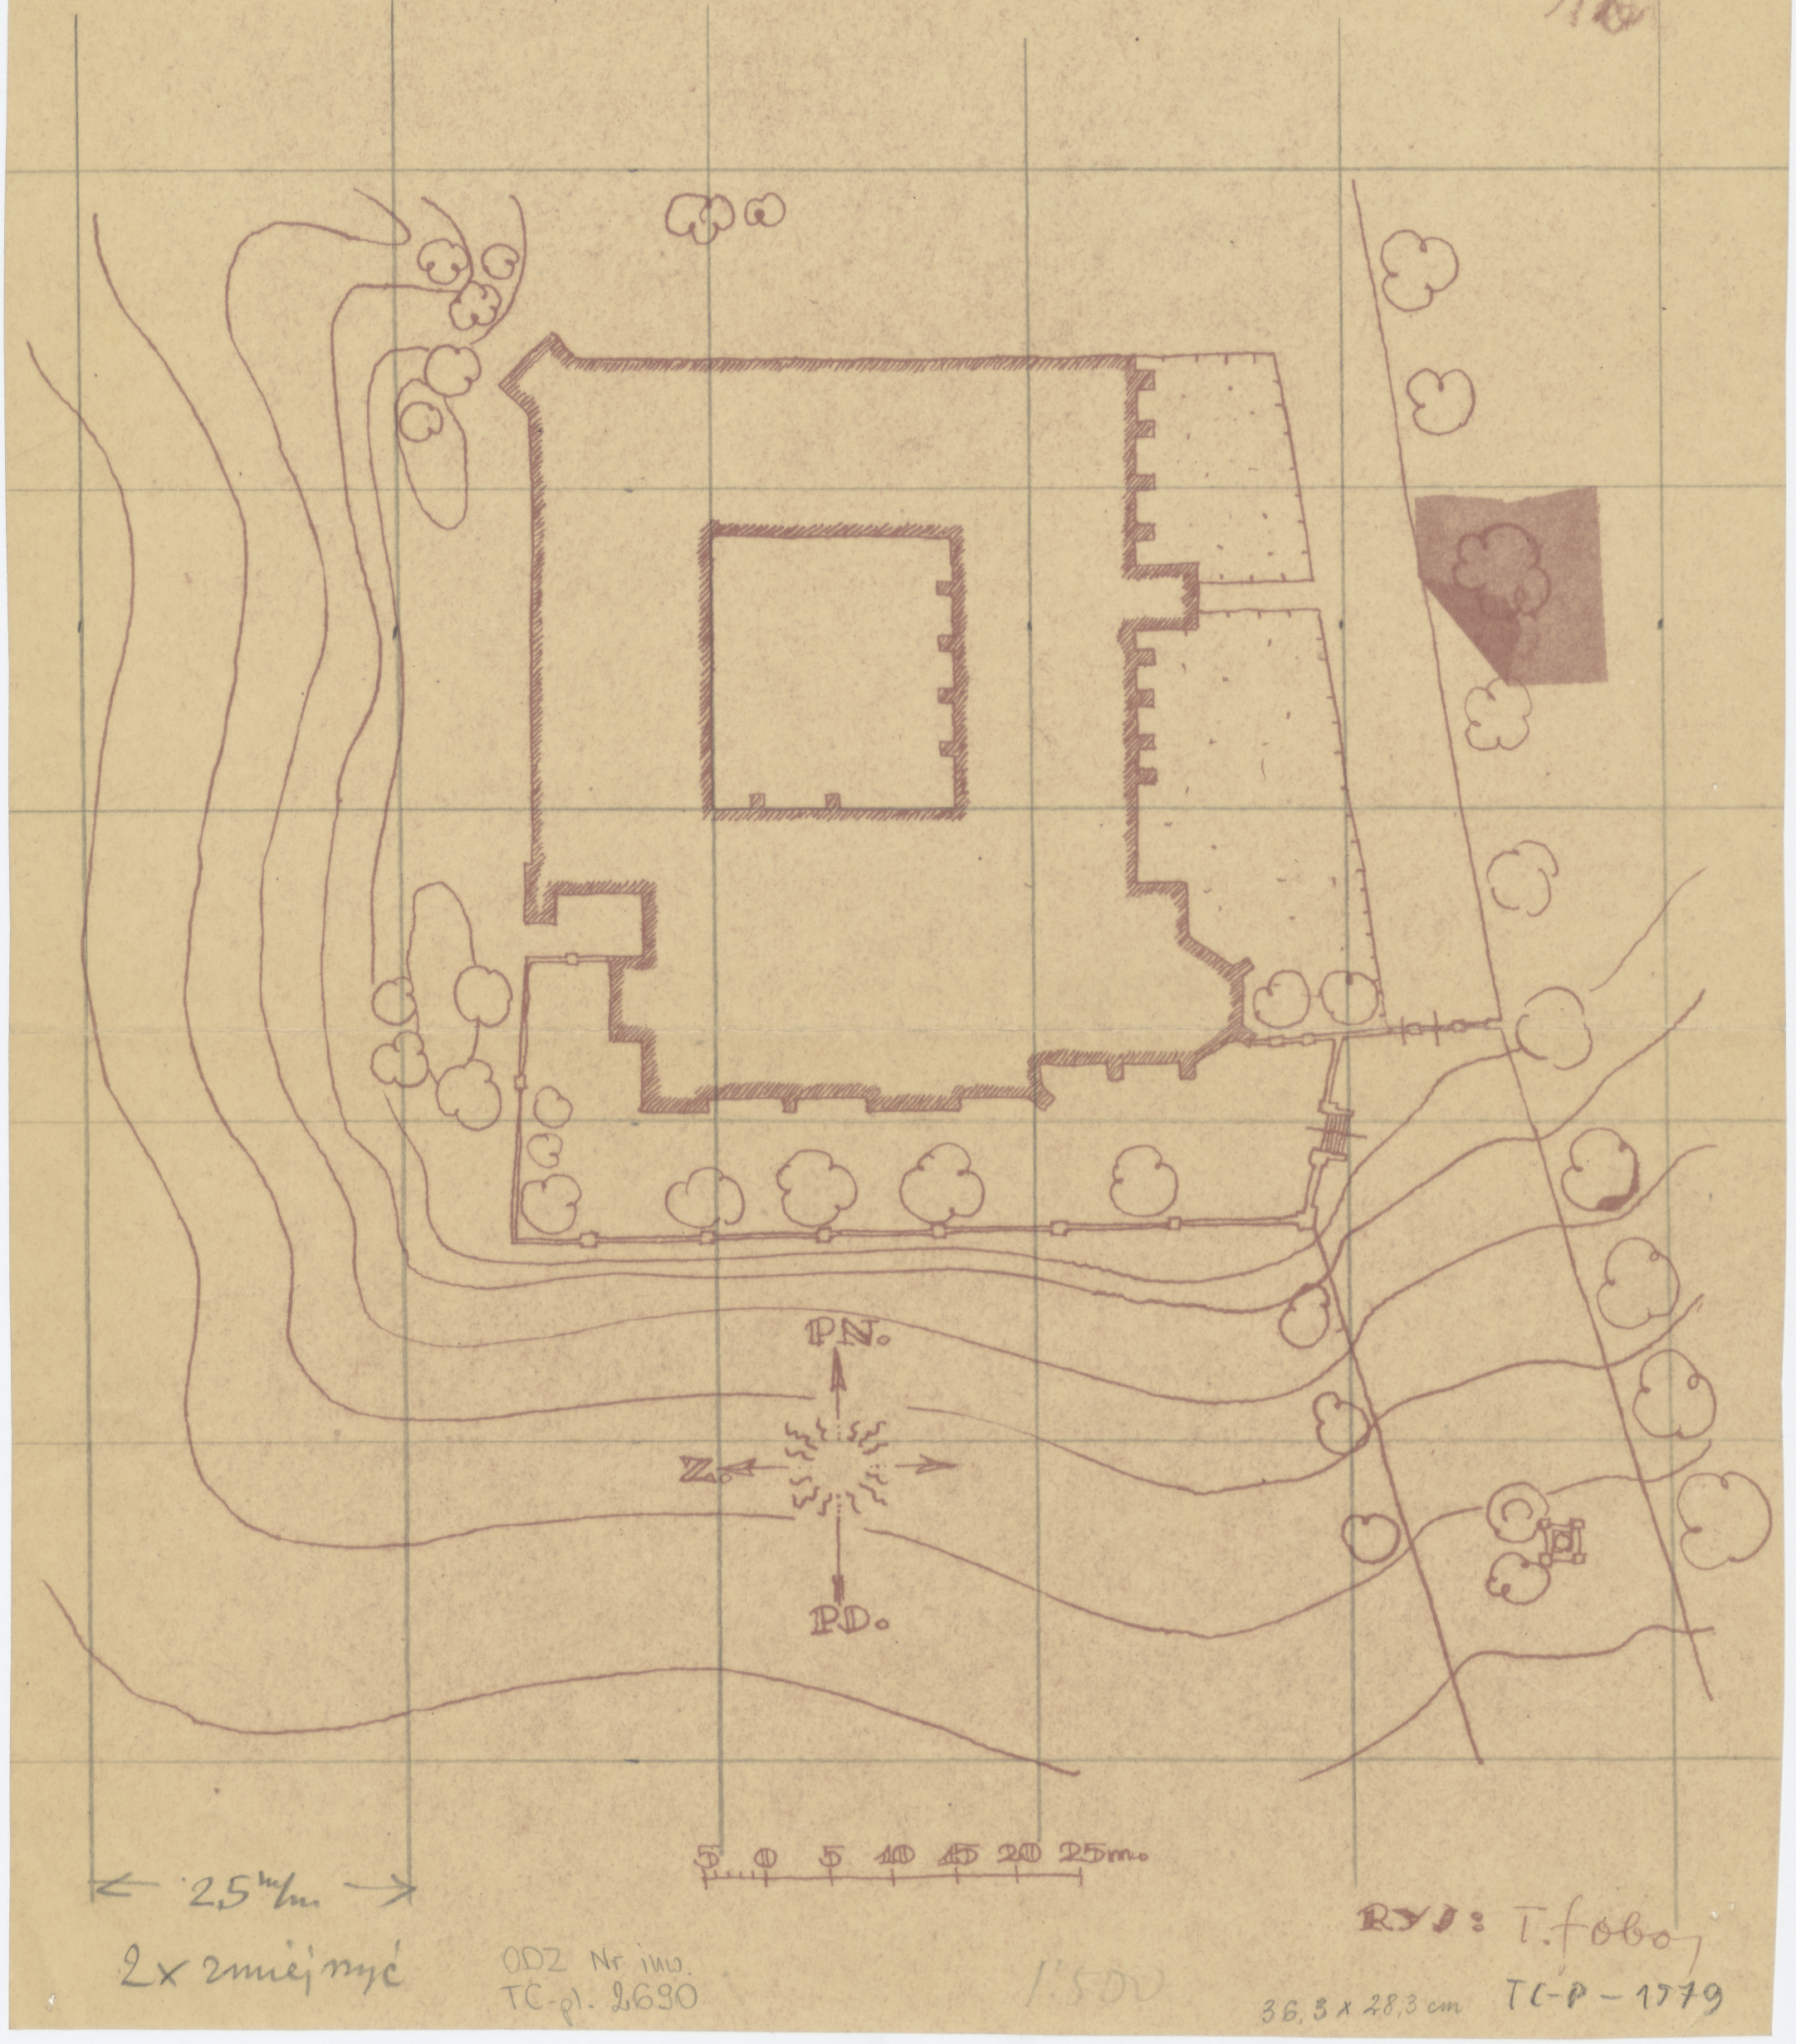

← 2,5 m/m →

2x zmniejszyć

ODZ Nr inw.
TC-pl. 2690

1:500

RYS: T. Foboj

36,3 x 28,3 cm TC-P-1779