


LOK. FRANCISZKANÓW
1250
KŁODZKO

1:12500

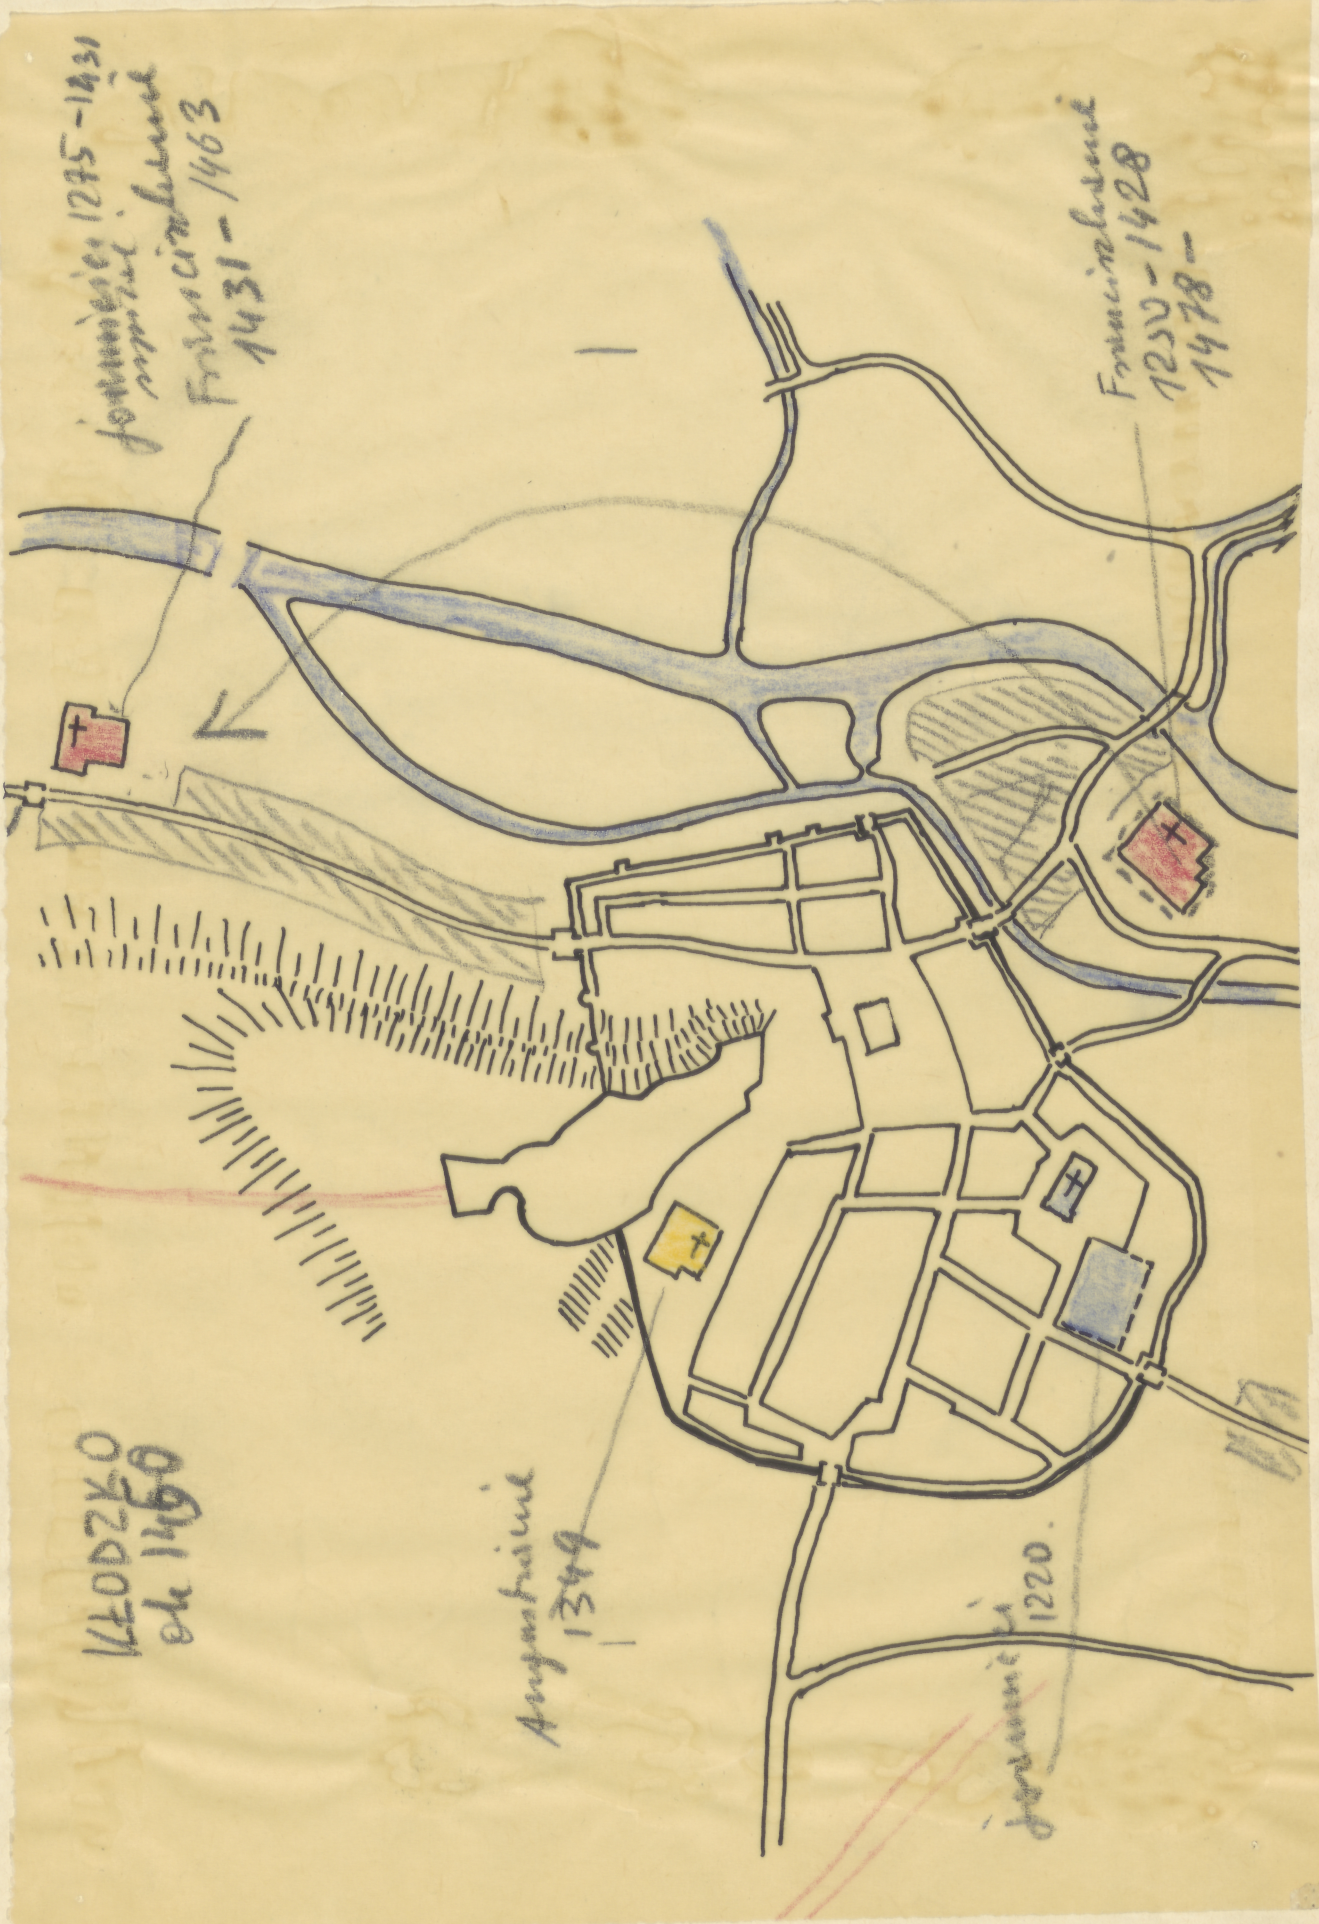

" 14 x 25,6 cm

ODZ Nr imo.
TC pl. 2695

TC-P-1589