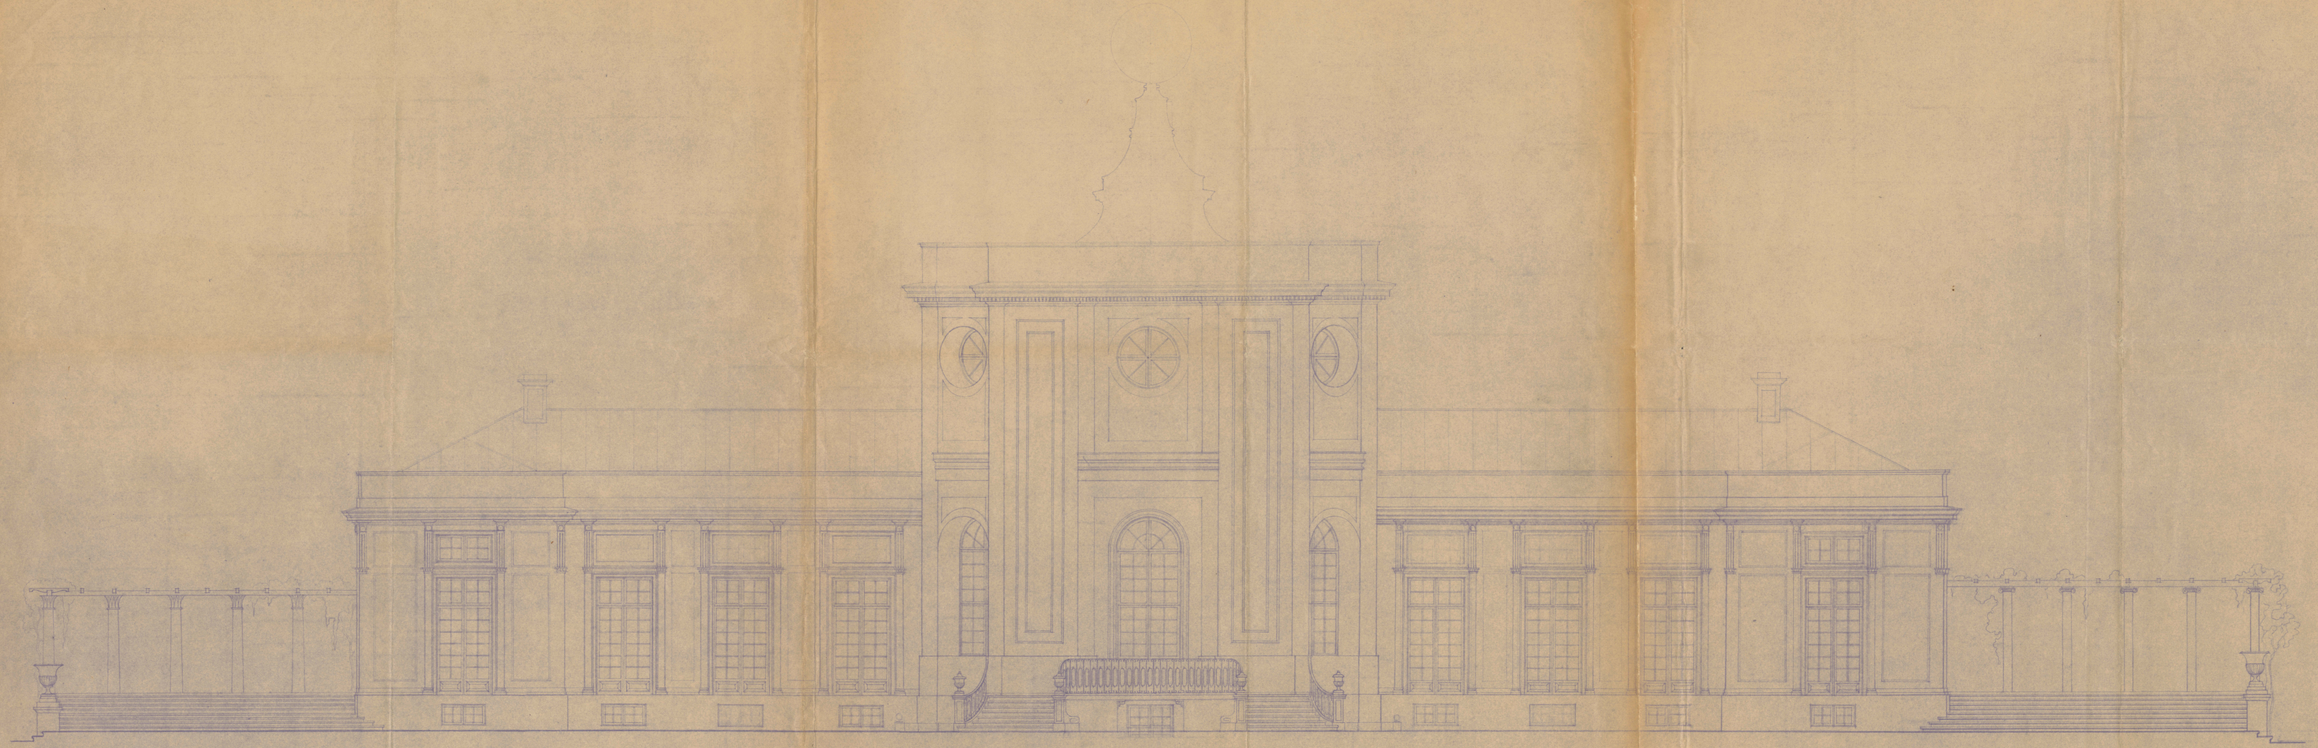


PAŁAC W JABŁONNIE

elewacja południowa 1:100

TC-P-1235

B.T.56.4X143