
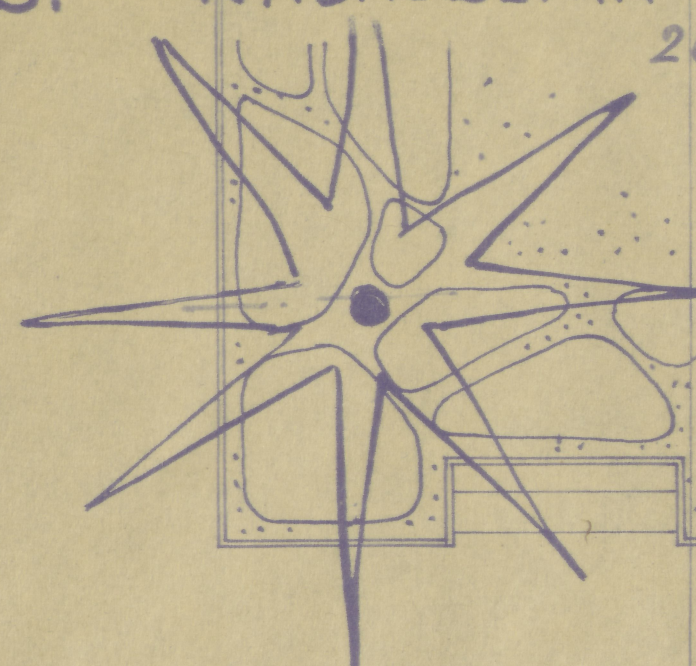
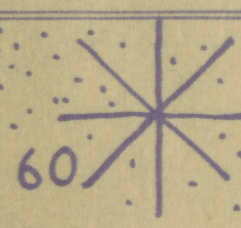
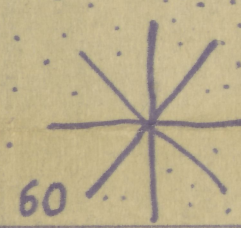
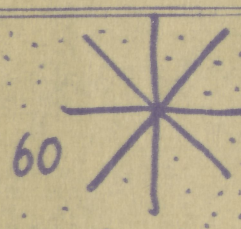
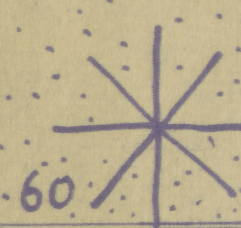


JABŁONNA · PARK · I ETAP · OŚ PAŁAC · ŁUK · PARTERY ·
RYS. ROB. — NASADZENIA · 1 : 100

3

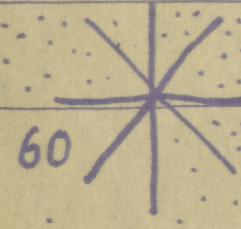


26 TRAWNIK 660 m²

Byliny


100 m²

127/10

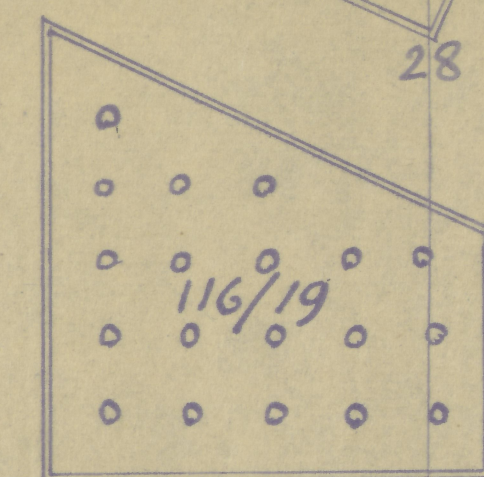


116/19

TRAWNIK 310 m²

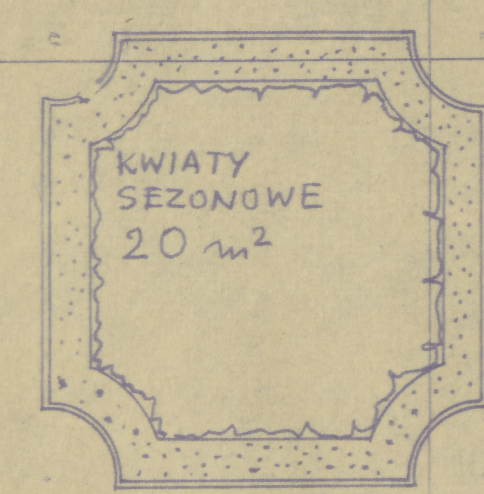


KWIATY SEZONOWE 20 m²

TRAWNIK 310 m²

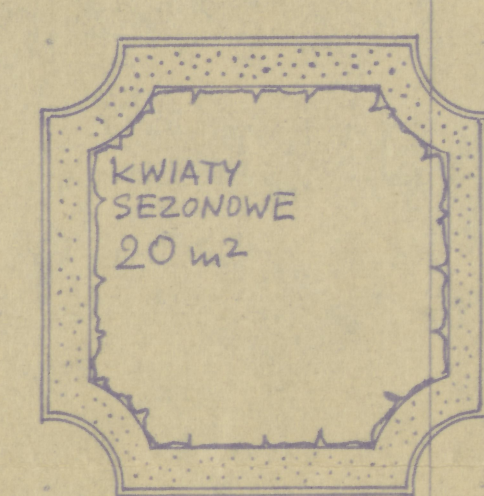

KWIATY SEZONOWE 20 m²

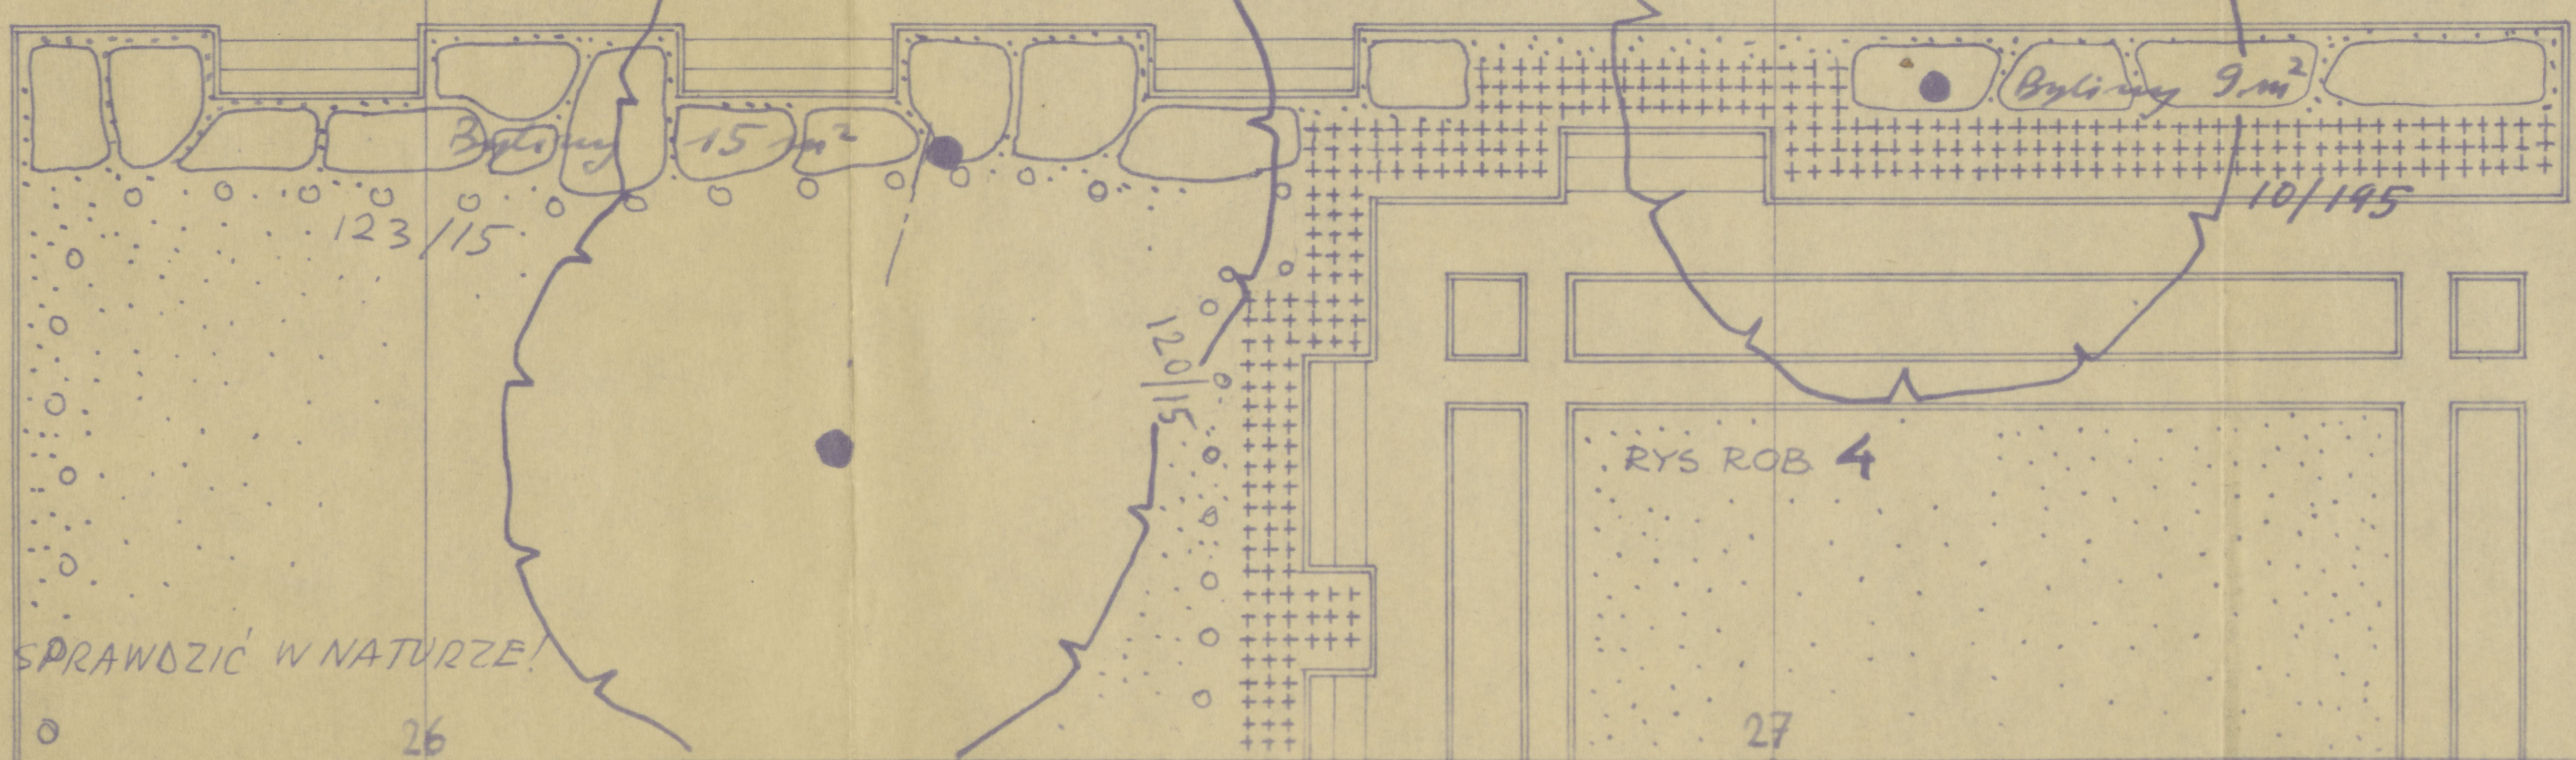


123/15

Byliny 15 m²

120/15

Byliny 9 m²

10/195

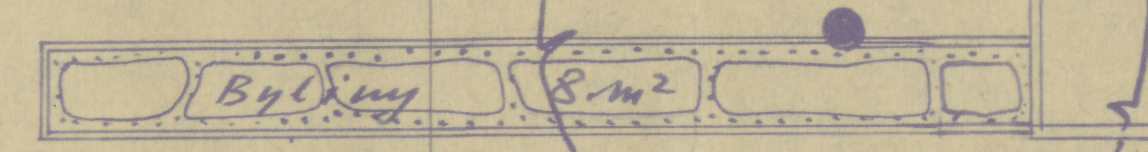

Byliny 8 m²

RYS ROB 4

TC-P-1258

UWAGA: WYMIARY SPRAWDZIĆ W NATURZE!

002 Nr inw.
TC-p. 2374

WYKONAŁ ZESPÓŁ GOSPODARSTW
POMOCNICZYCH POLITECHNIKI KRAKOWSKIEJ
PRZY KATEDRZE PLANOWANIA
PRZESTRZENNEGO POD KIEROWN.
PROF. DR. GERARDA CIOLKA

POLITECHNIKA KRAKOWSKA
Wydział Architektury
Katedra Planowania Przestrzennego
1963

RYS. ROB. 7

U

T

28

27

26