JABŁONNA – KASKADA – WIDOK 1:20

G.t. 47,5 × 124,5

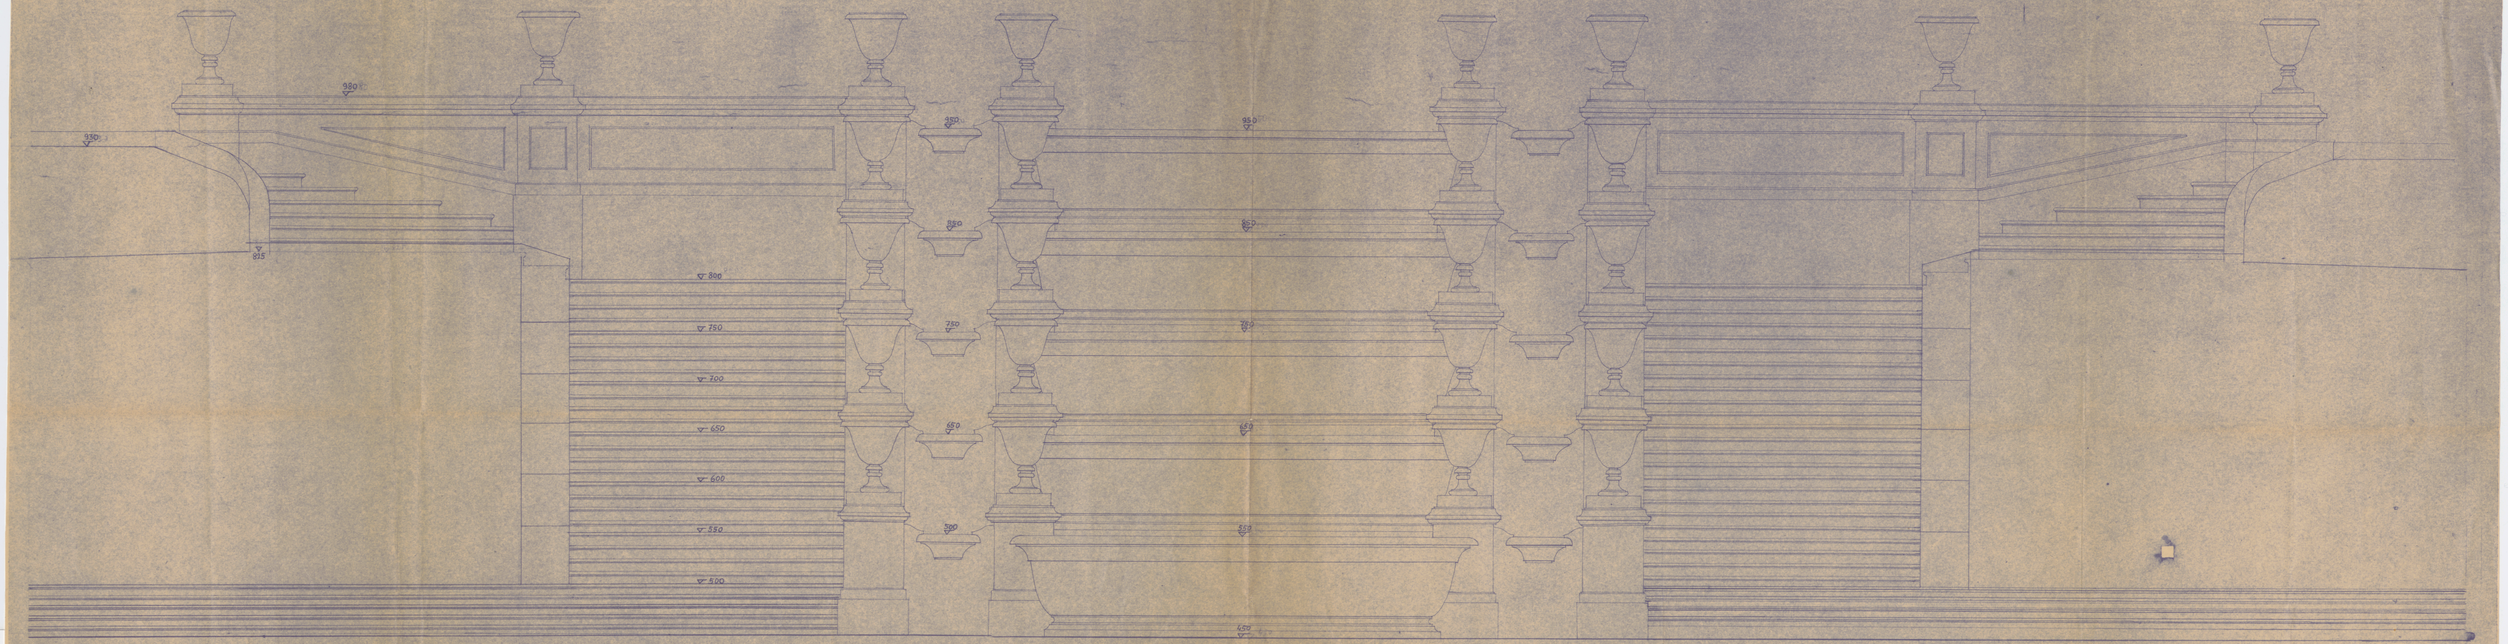

Głowacka 53

TC-P-1269