
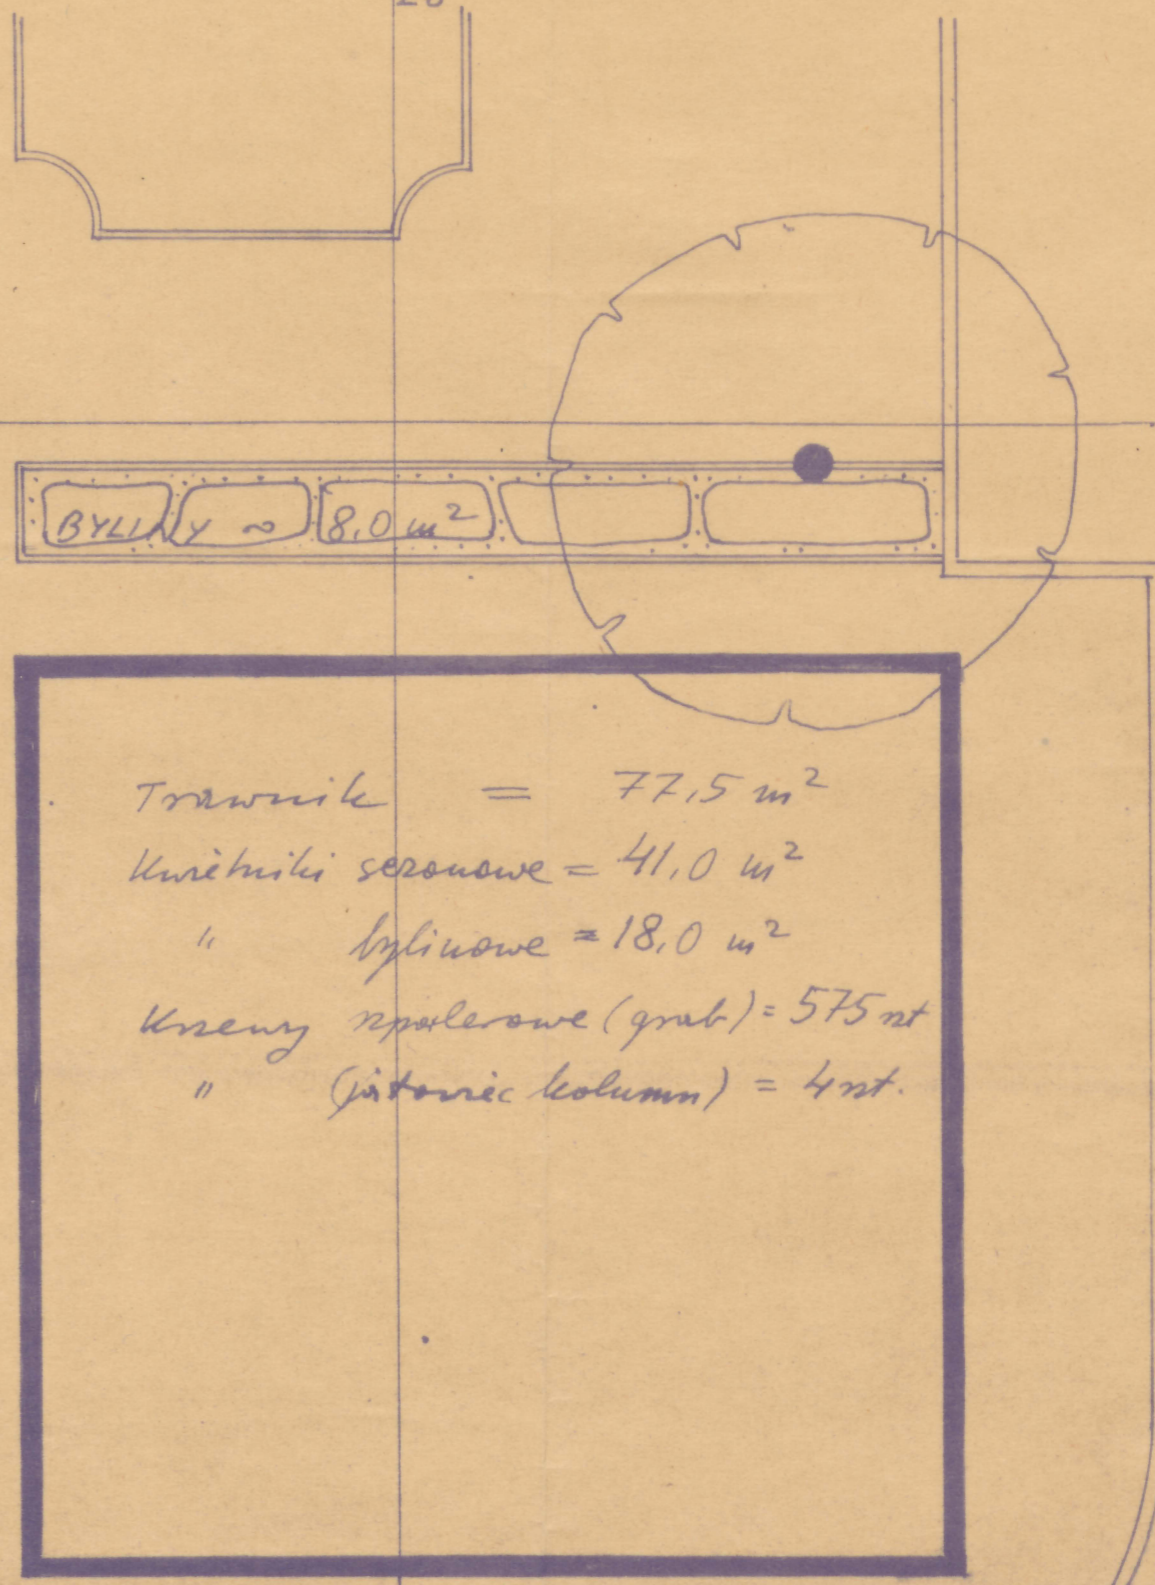


JABŁONNA PARTER PRZY PAWILONIE KRÓLEWSKIM. 1:100
 RYS. ROB. — NASADZENIA

4

27

28

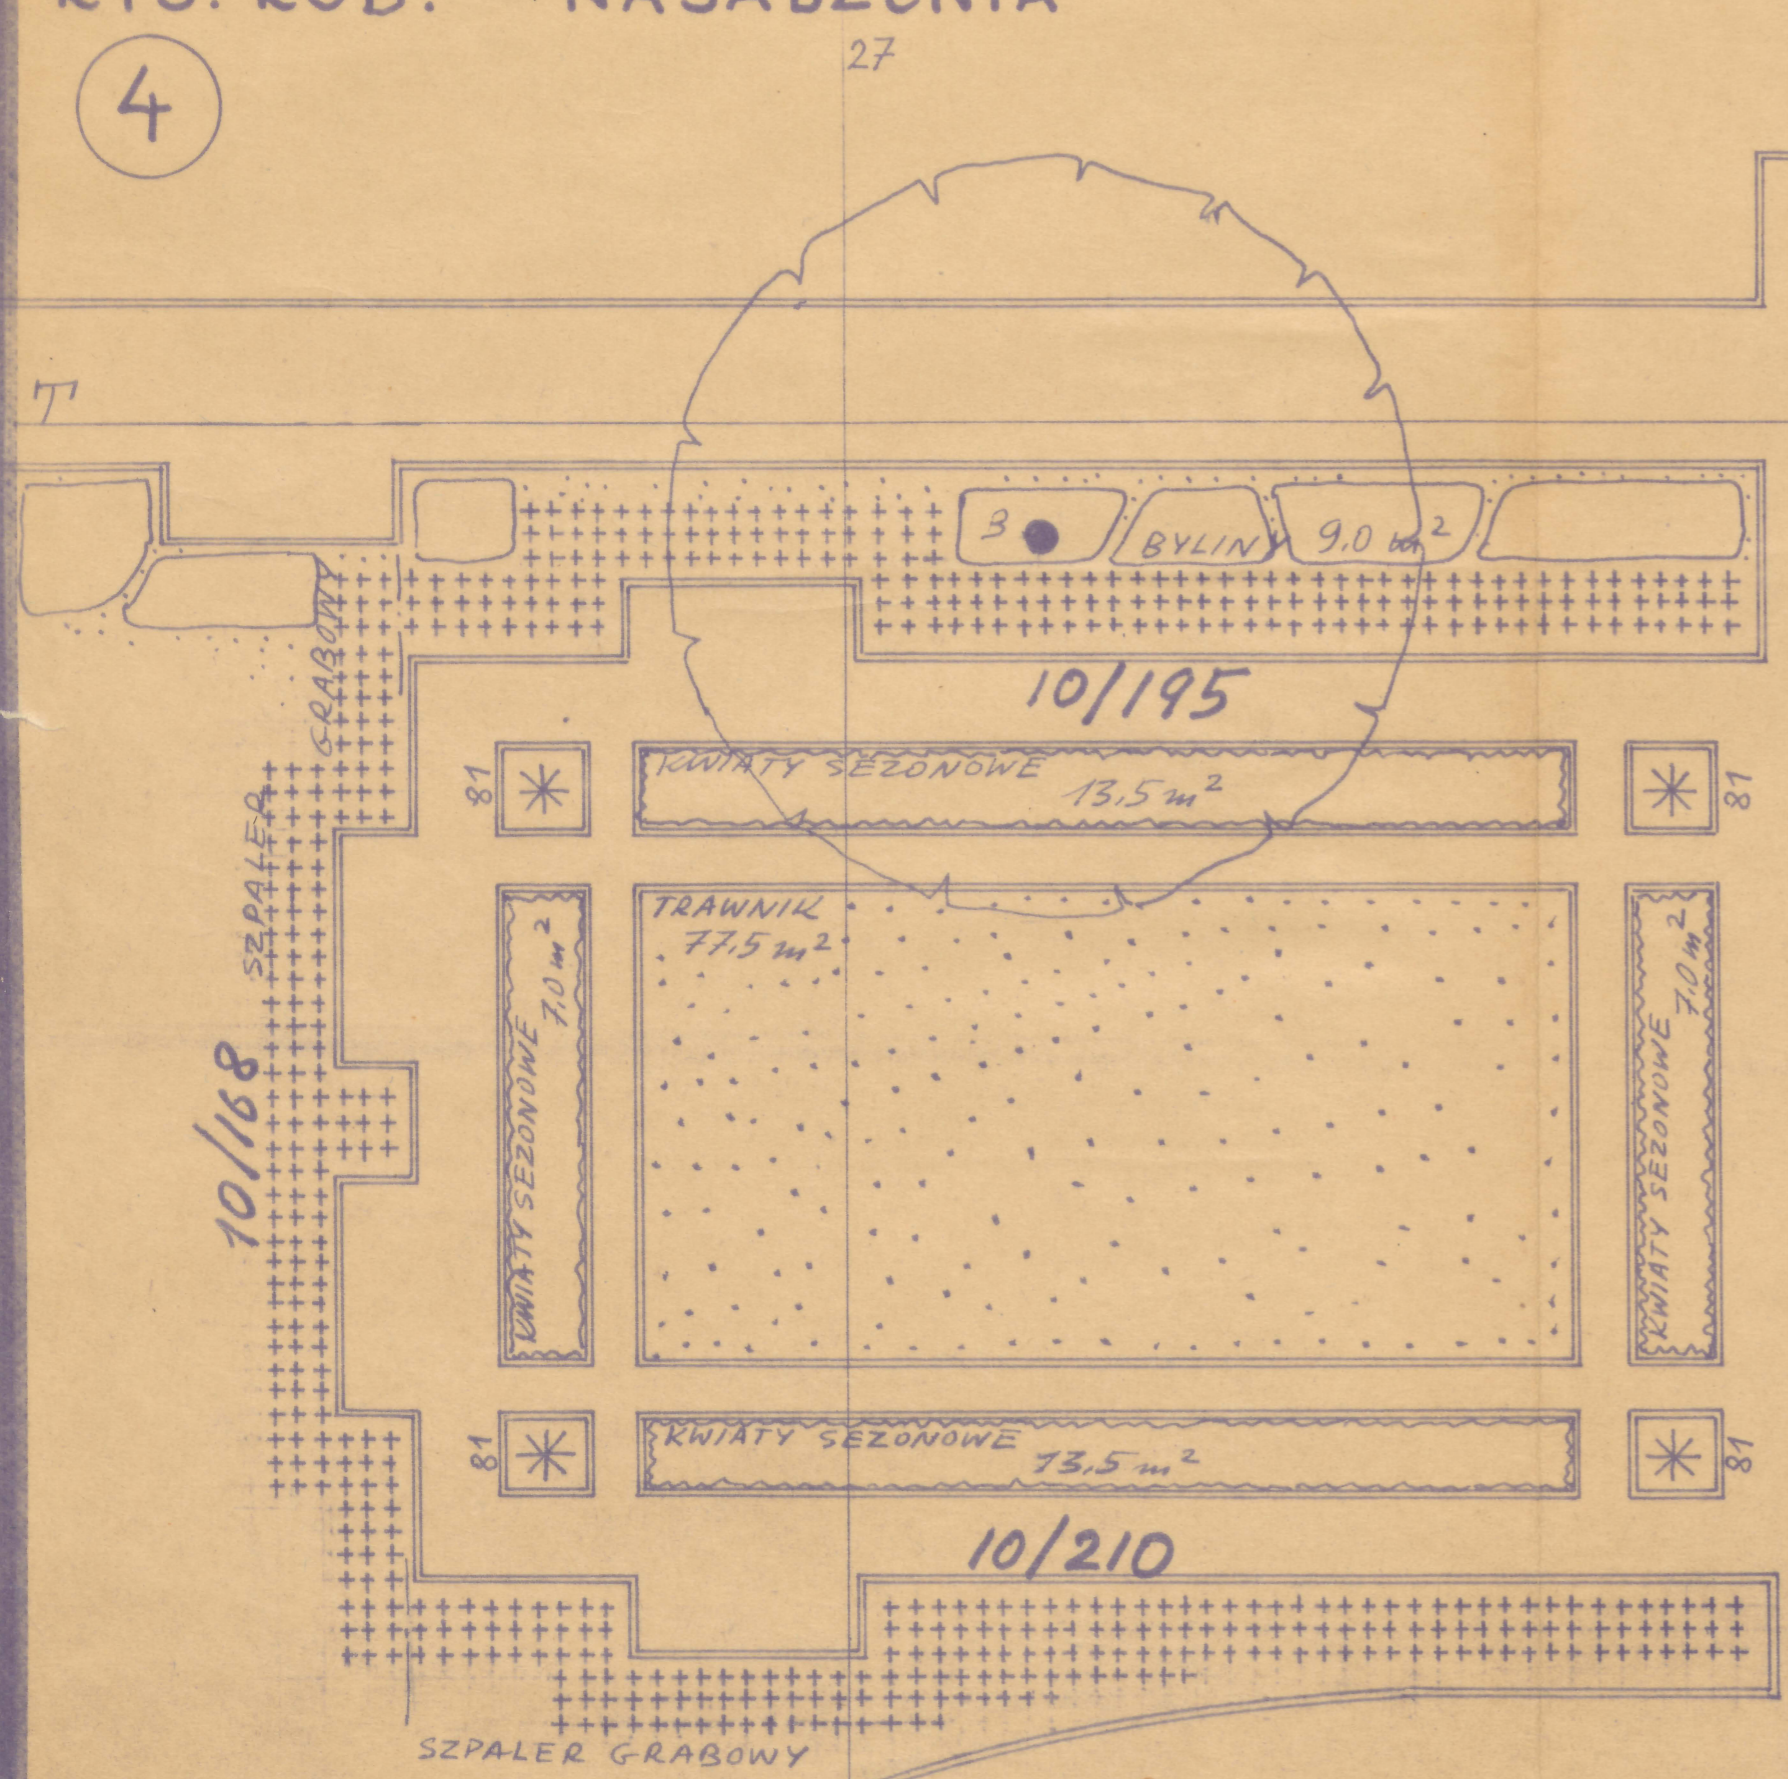

Trawnik = 77,5 m²
 Kwiatniki sezonowe = 41,0 m²
 " bylinowe = 18,0 m²
 Krzewy spalersowe (grab) = 575 mt
 " (jostonic kolumn) = 4 mt.

WYKONAŁ ZESPÓŁ GOSPODARSTW
 POMOCNICZYCH POLITECHNIKI
 KRAKOWSKIEJ PRZY KATEDRZE
 PLANOWANIA PRZESTRZENNEGO
 POD KIEROWNICTWEM
 PROF. DR GERARDA CIÓŁKA

POLITECHNIKA KRAKOWSKA
 Wydział Architektury
 Katedra Planowania Przestrzennego

UWAGA! WYMIARY SPRAWDZIĆ W NATURZE!

ODZ Nr 110.
 TC-pl. 2397

27

28

1963
 TC-P-4284
 29+452