JABŁONNA PARTER PRZY PAWILONIE KRÓLEWSKIM 1:100
RYS. ROB. — DROGI

4
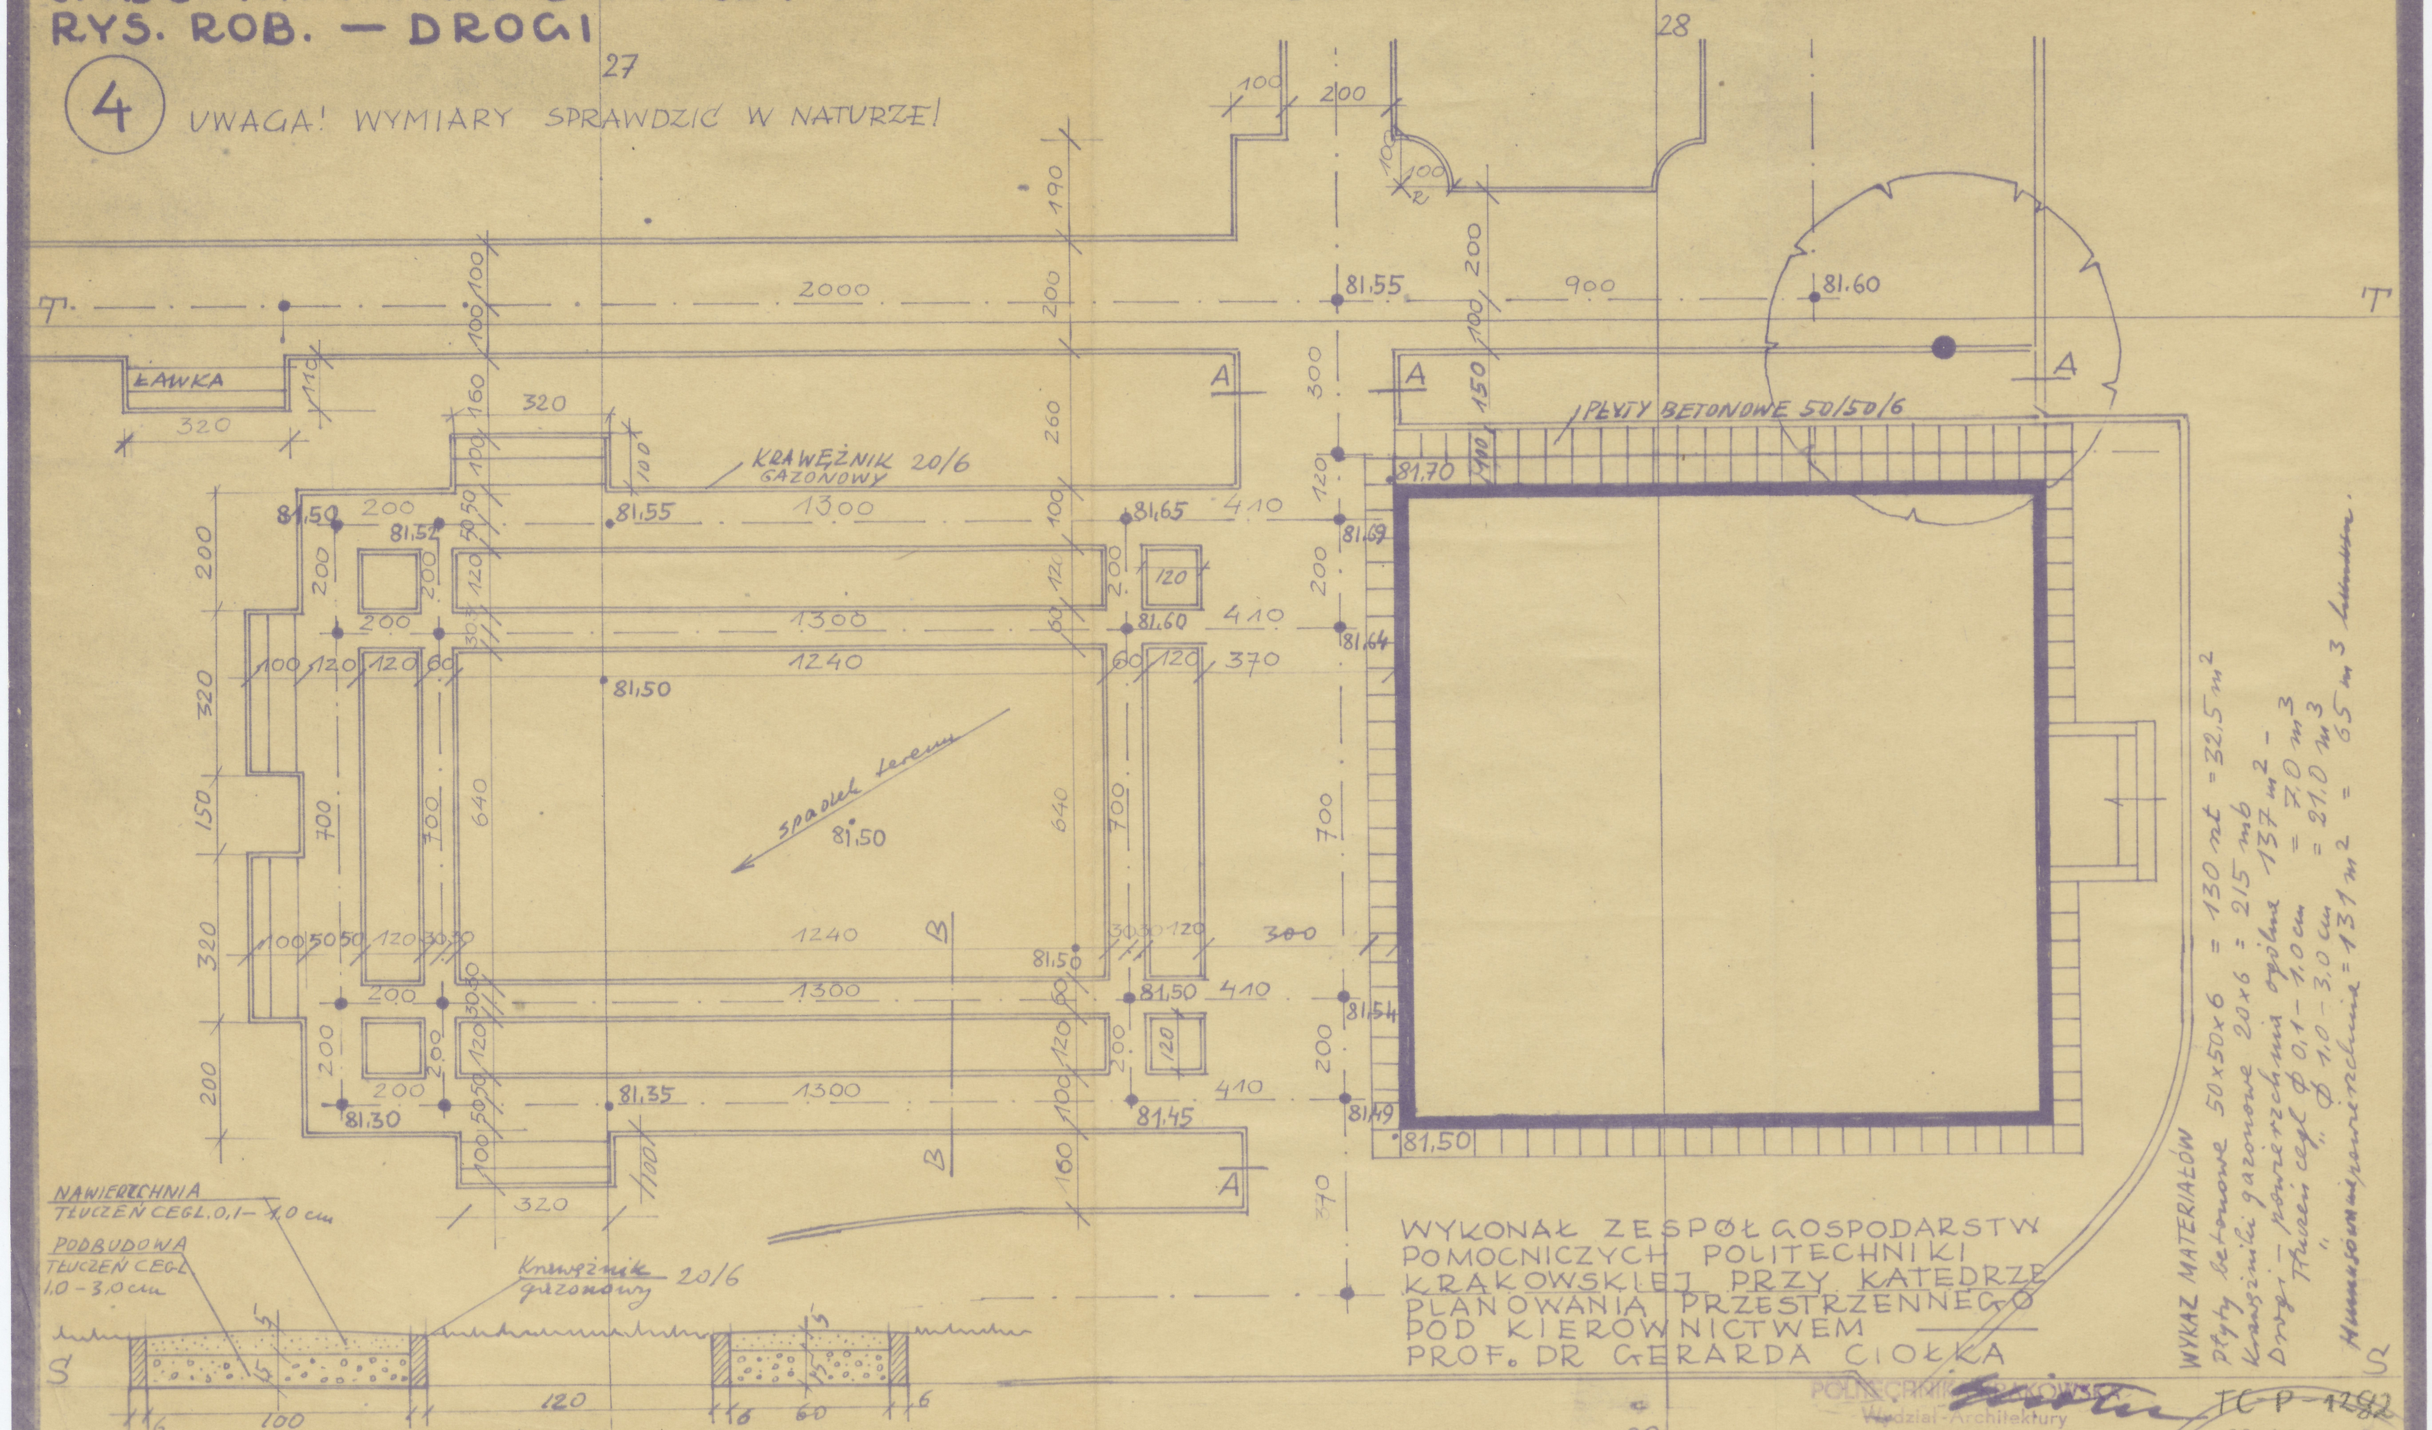
UWAGA! WYMIARY SPRAWDZIĆ W NATURZE!