


B.v. 19.1 x 22.8  
Zalazna  
prawila ~~stara~~  
wschodni

✓

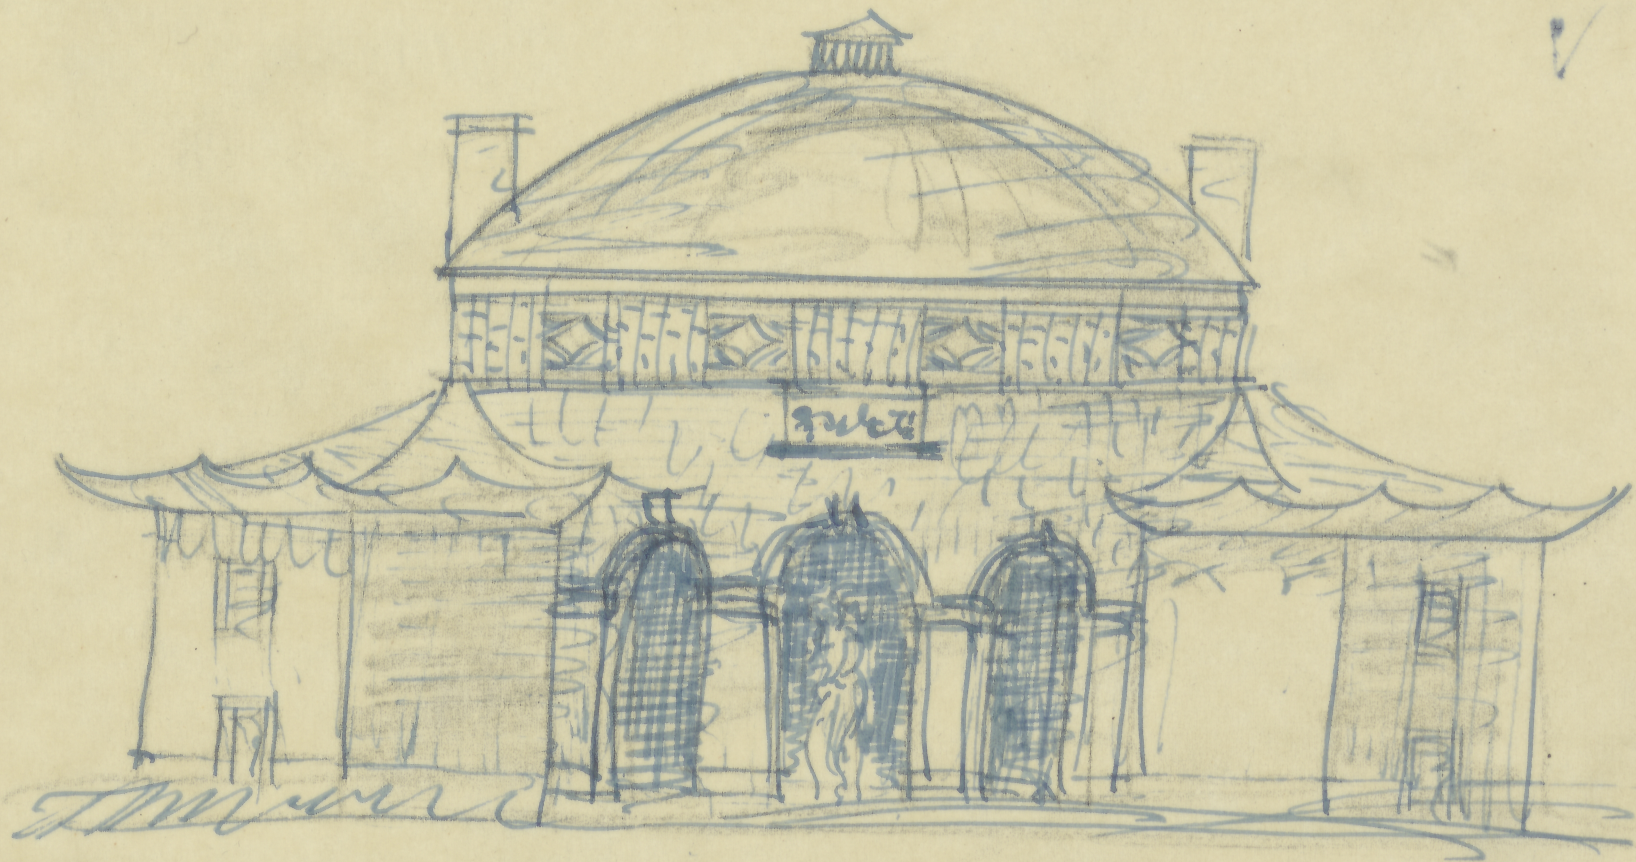

gg.R. 264 W

ODZ. Nr inw.  
TC pl. 2405

892  
W

TC-P-1289 20 A