


Altana Chińska w Tablannie  
 \* pomiar \* 1:50 \*


Aug 21 1985

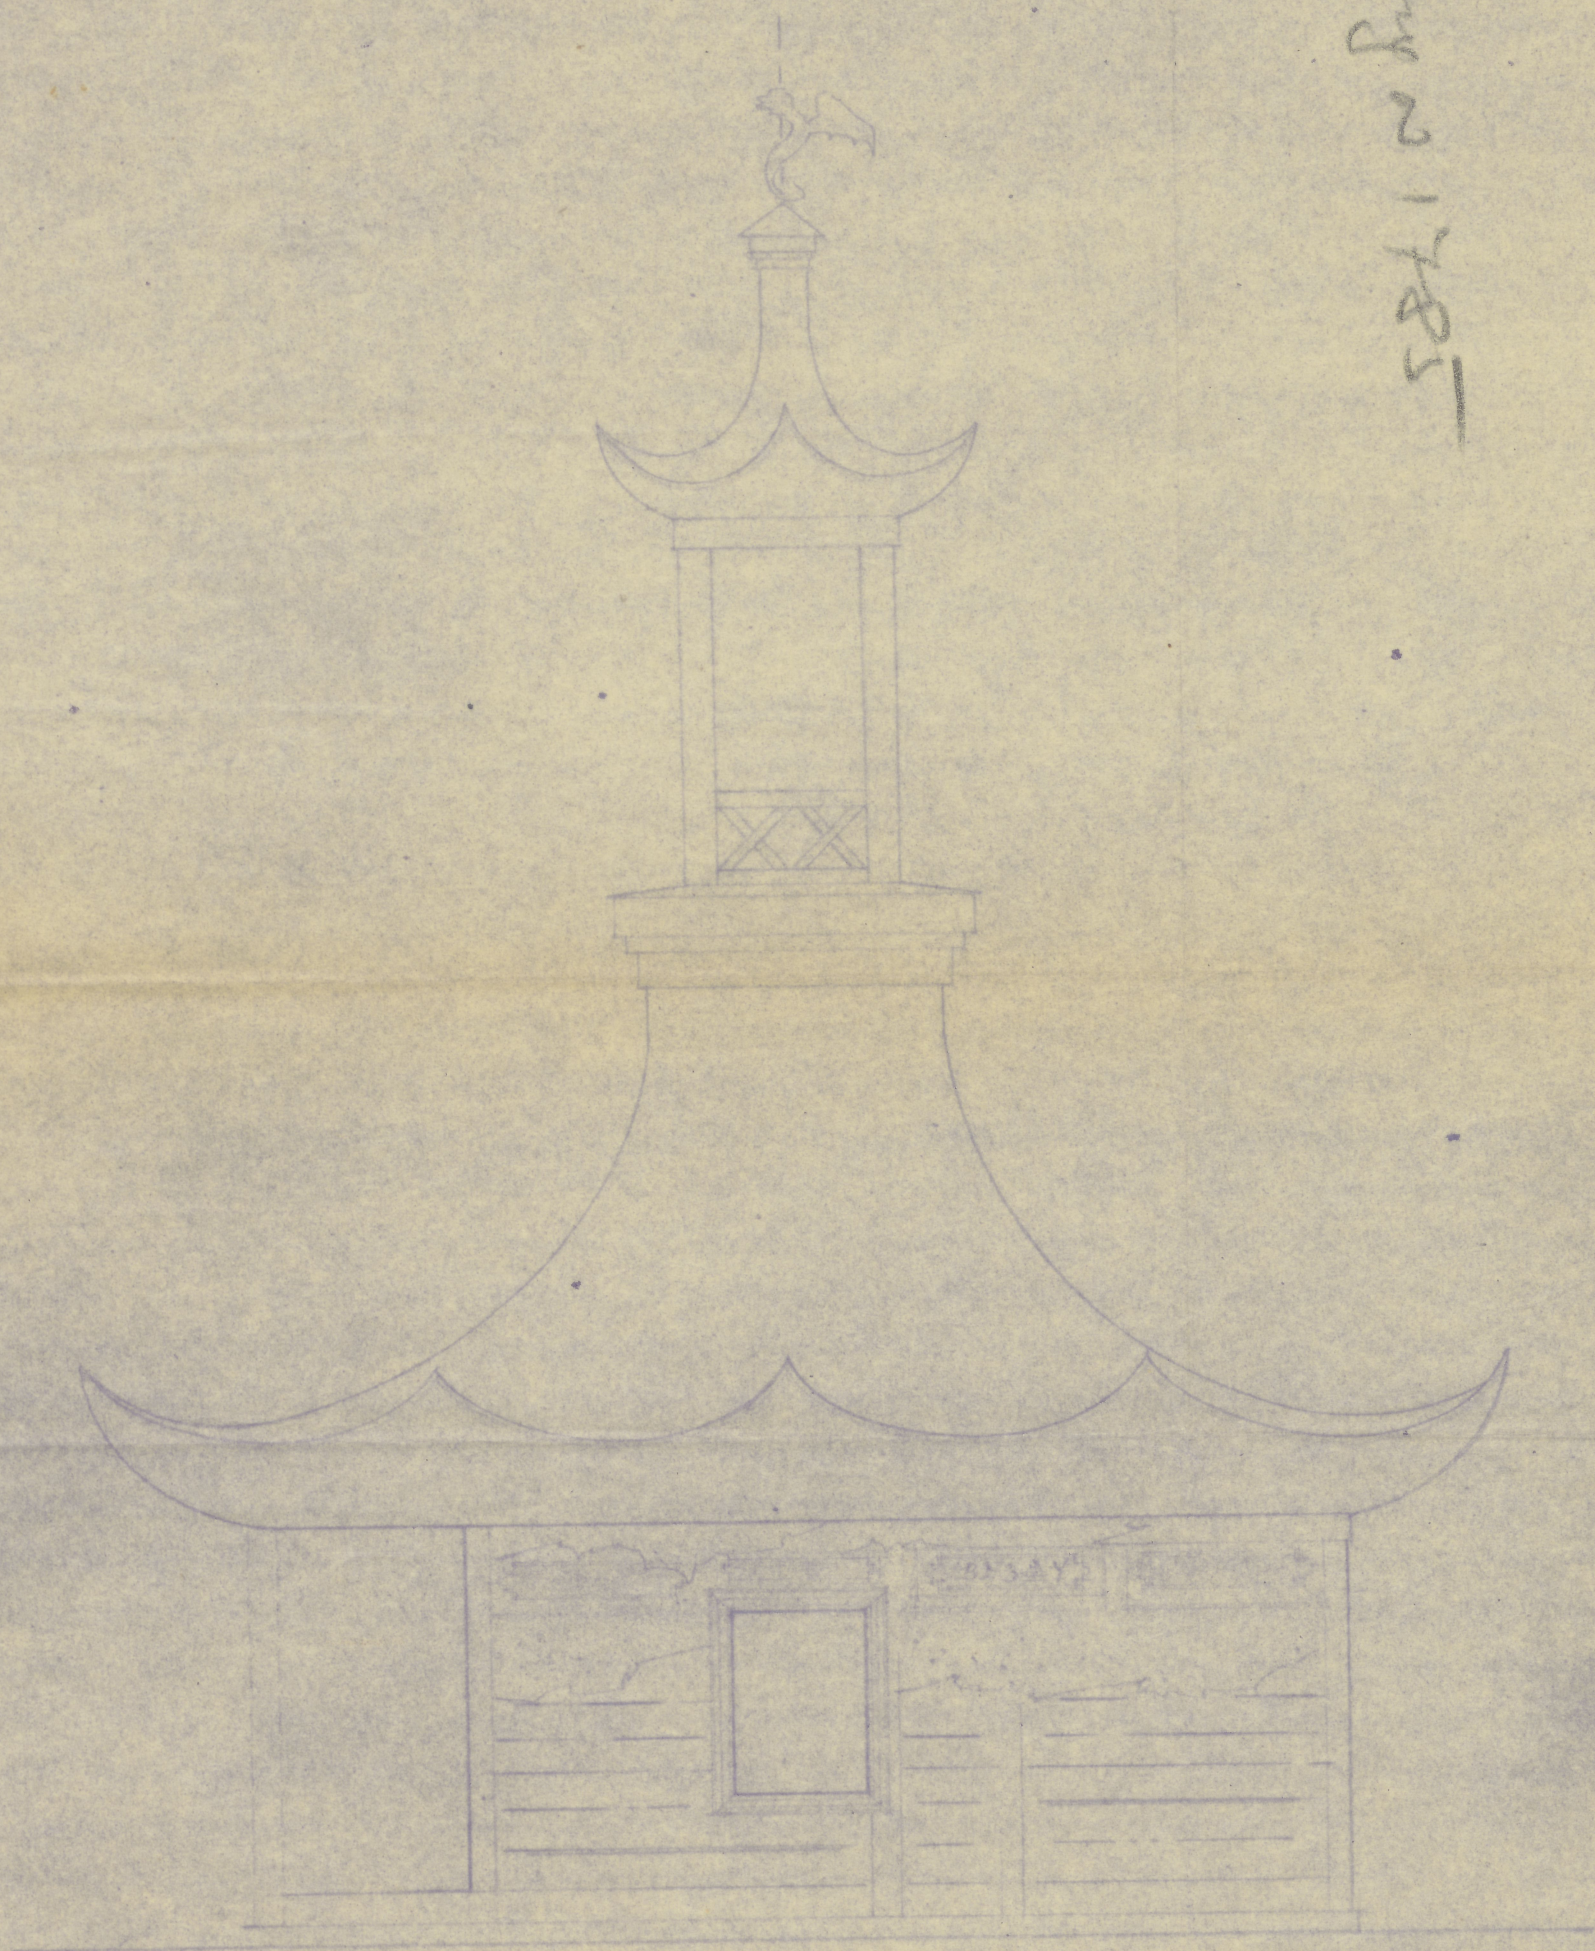

Warszawa luty 1952

elewacja północna

rys. Tadeusz Alencki  
 in arch.

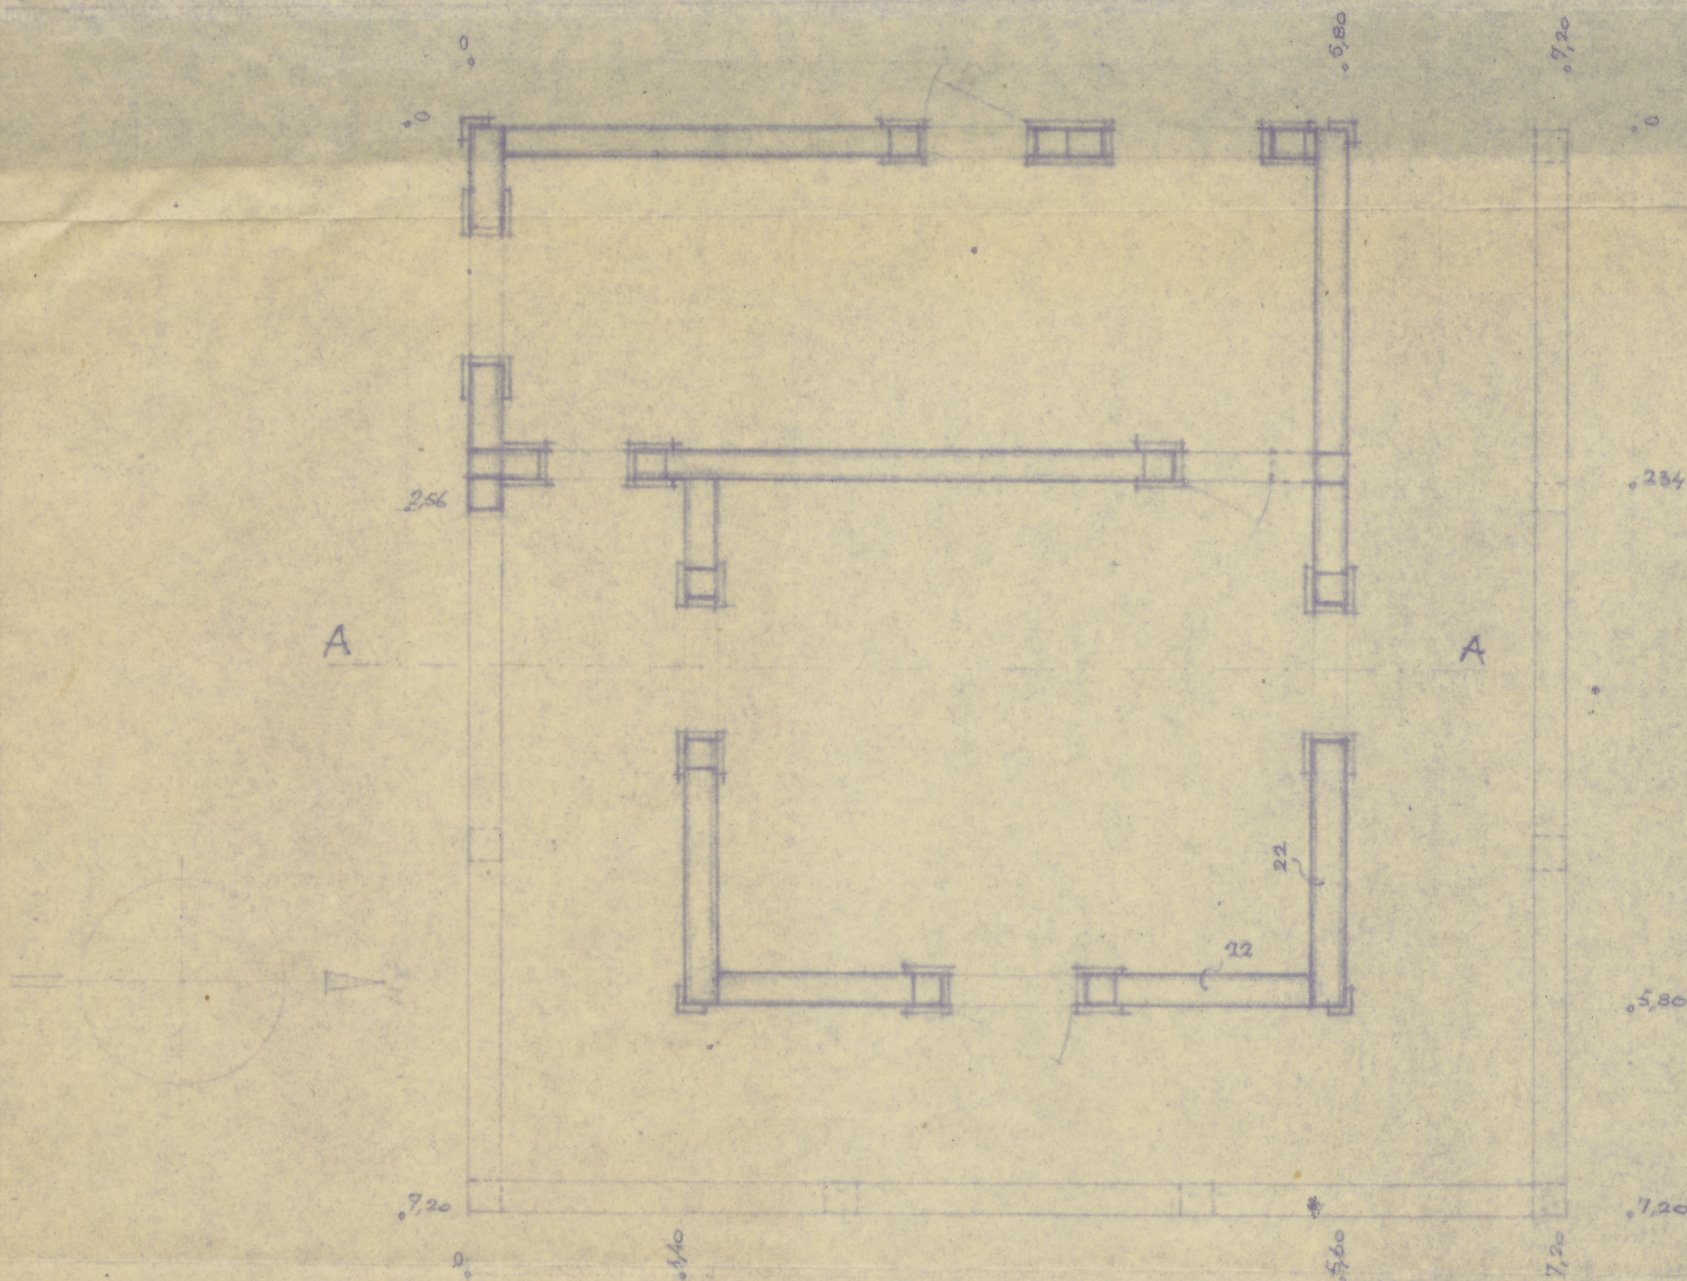

ruut przekięcia

Warszawa luty 1952

TC-P-1302

rys. Tadeusz Alencki  
 in arch.

ODZ Nr inw.  
 TC-pl. 2418

56,2 x 17,1m