
* BABŁONNA * STACJA MAŁOCINEGO * PROJEKT WSTĘPNY

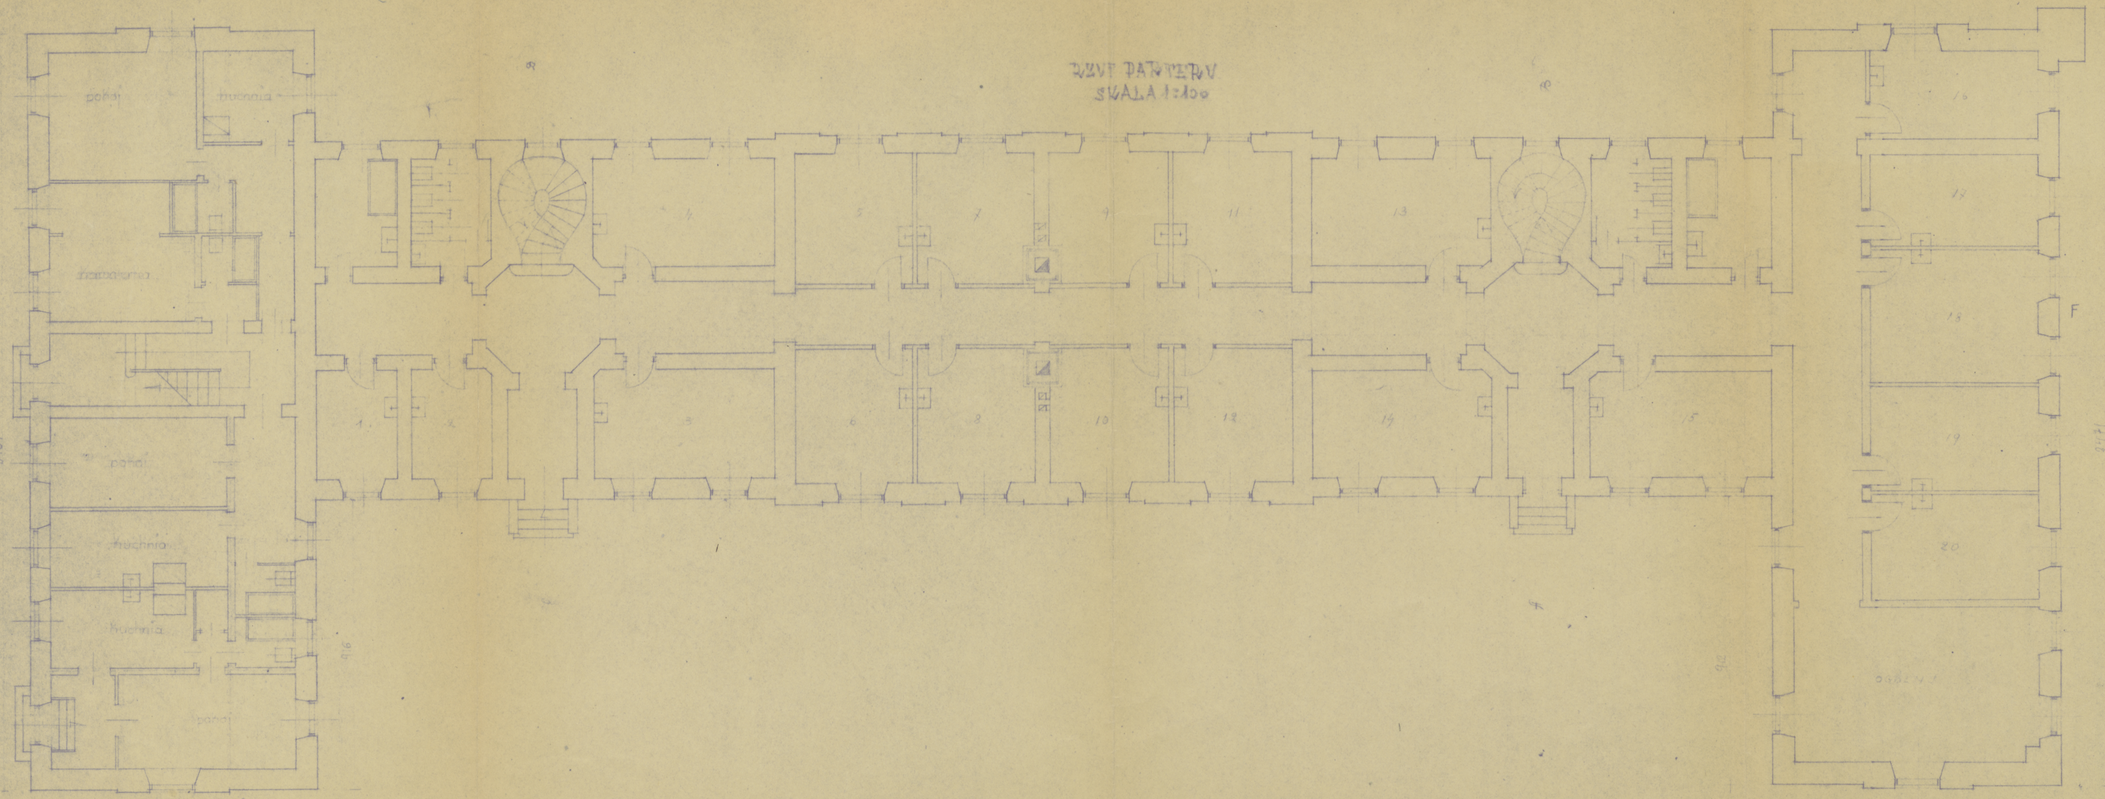

Skrzydło dla służby przy szpitalu

ODZ Nr inw.
TC-pl. 2480

TC-P-1304

30,8 × 84,5 cm