


WODOZBIÓR

sejwa
dółki blato

w terenie Jabłonna

ggR 278

Jabłonna
Projekt wodo-
zbiornika
frontowa

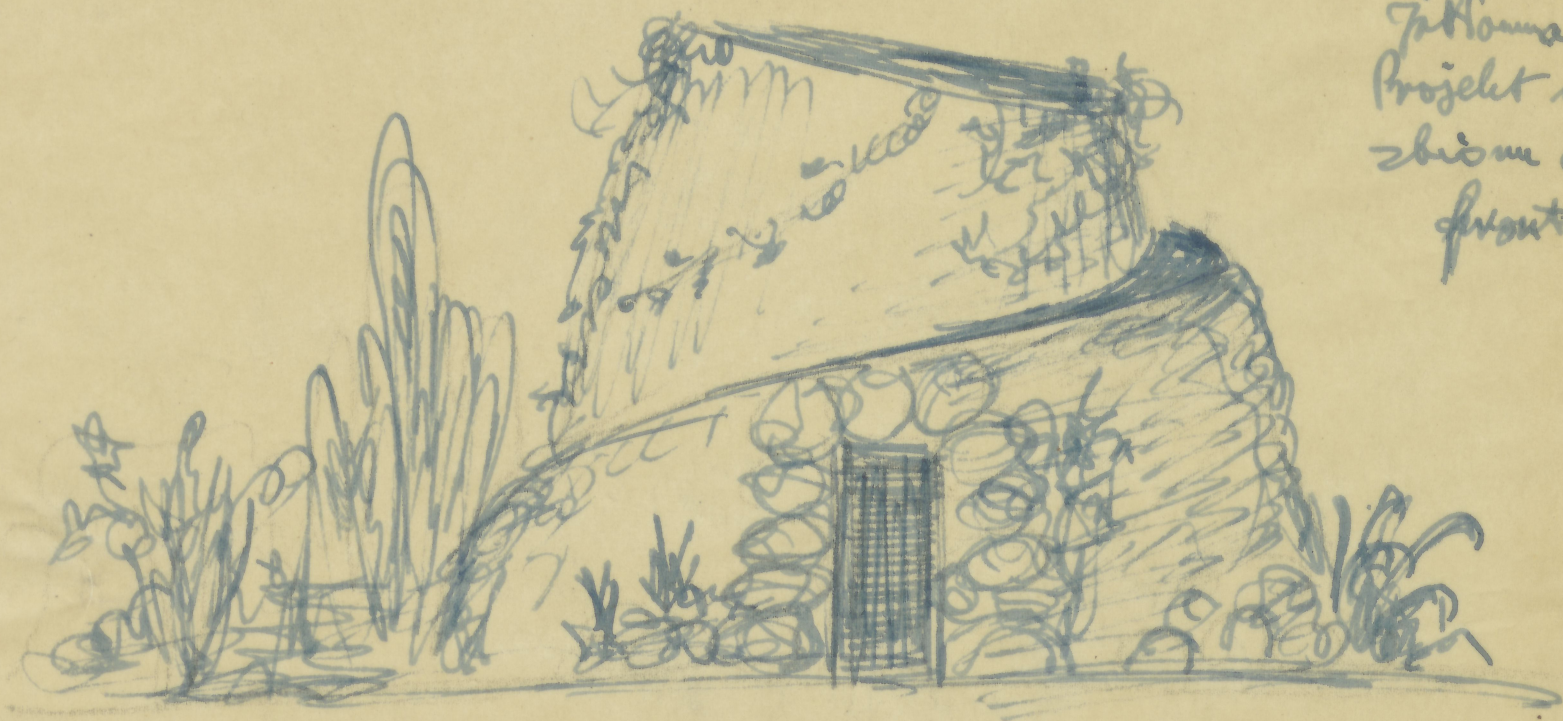

ODZ Nr inw.
TC-pl. 2440

1 2 3 4 5

10 Rm

TC-P-1324

20 X 22,8 cm