


1951

318

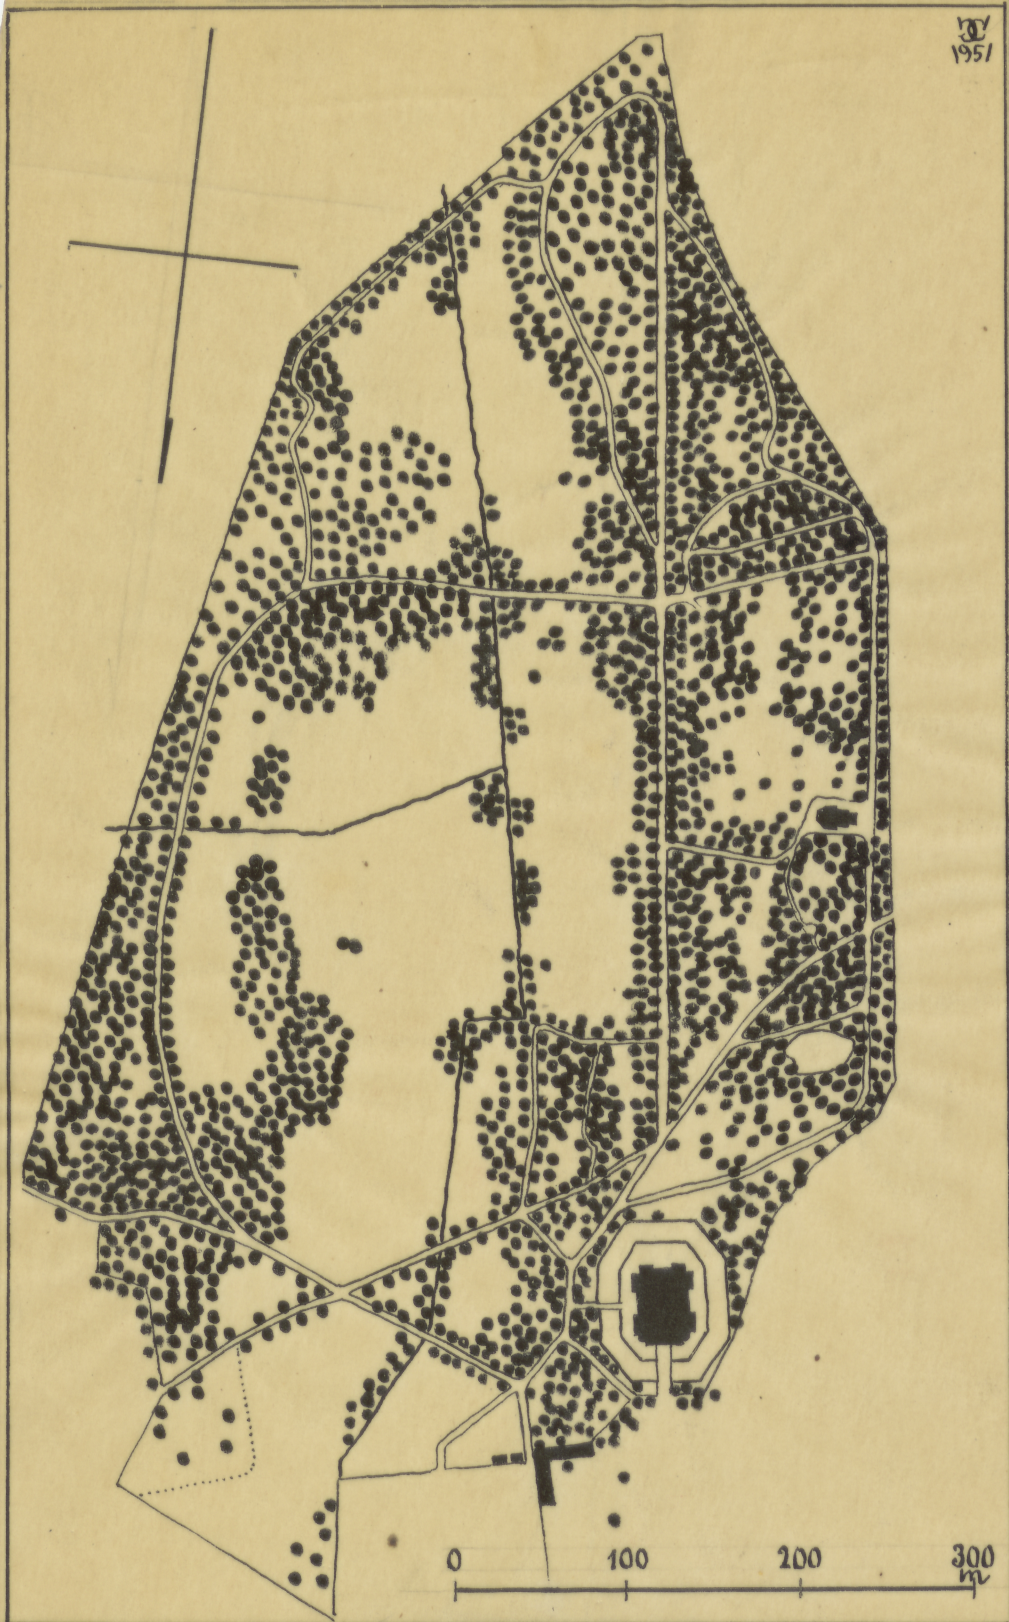

PLAN PARKU W KÓRNIKU. WG. K. STECKI I W. KULESZA - OPIS PARKU
W KÓRNIKU. ODB. Z I. ROCZN. POL. TOW. DENDROLOG. LWÓW 1926.

TC-P-1713

ODZ Nr inw. TC-pl. 2824

21,3 x 13,2 cm