


LUBARTÓW - PAŁAC

TARAS PAŁAC

Taras ogrodowy
rekonstrukcja, op. 6 listula

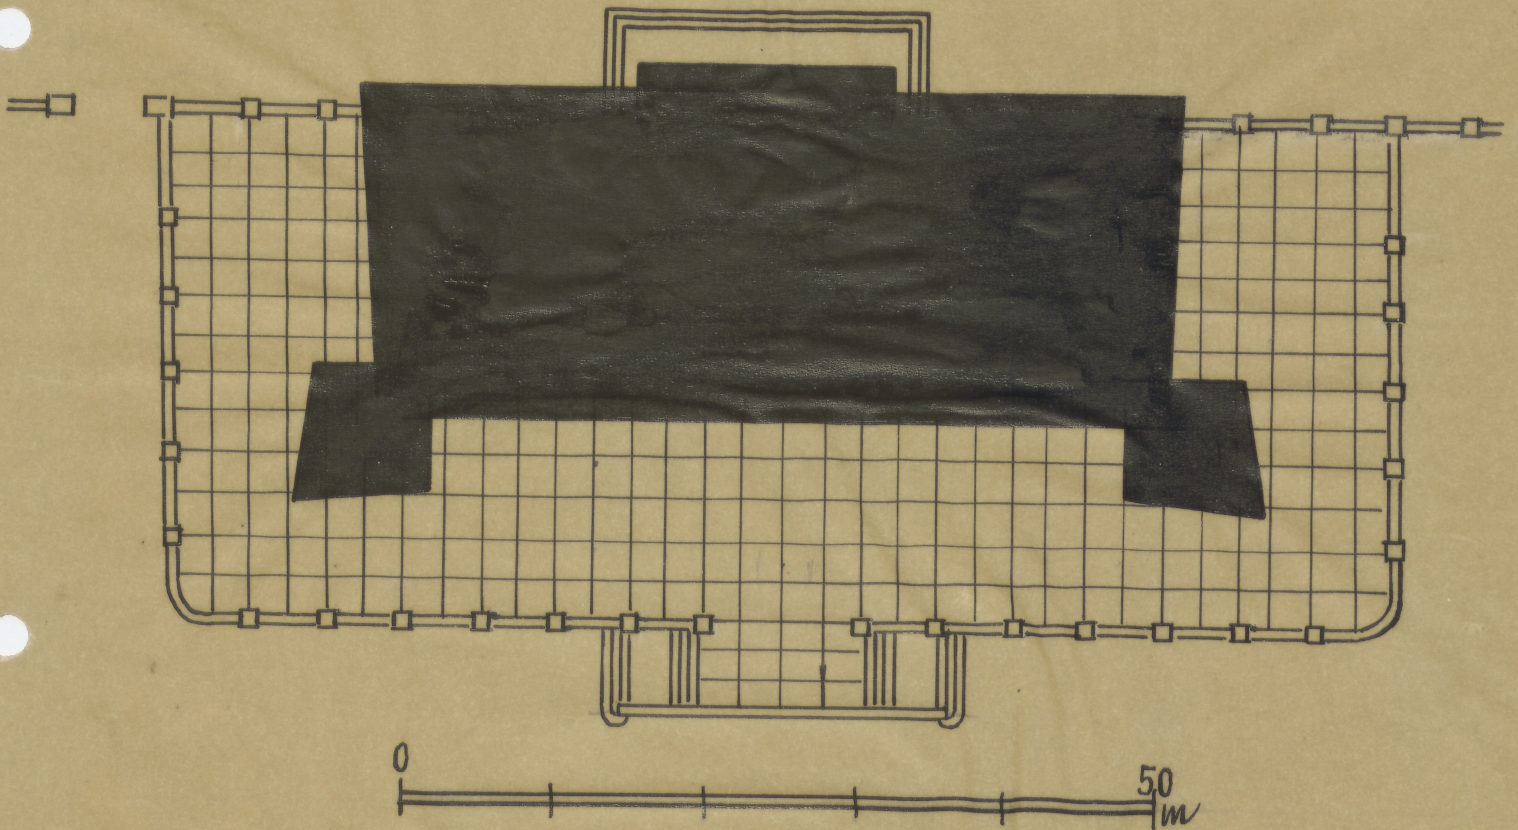

NDZ Nr 140.
TC-pl. 3234

20,4 x 21,7 cm

TC-P-2213