


LOK. BENEDYKTYNEK

~ 1700

LEGNICA

nr planier 1757.

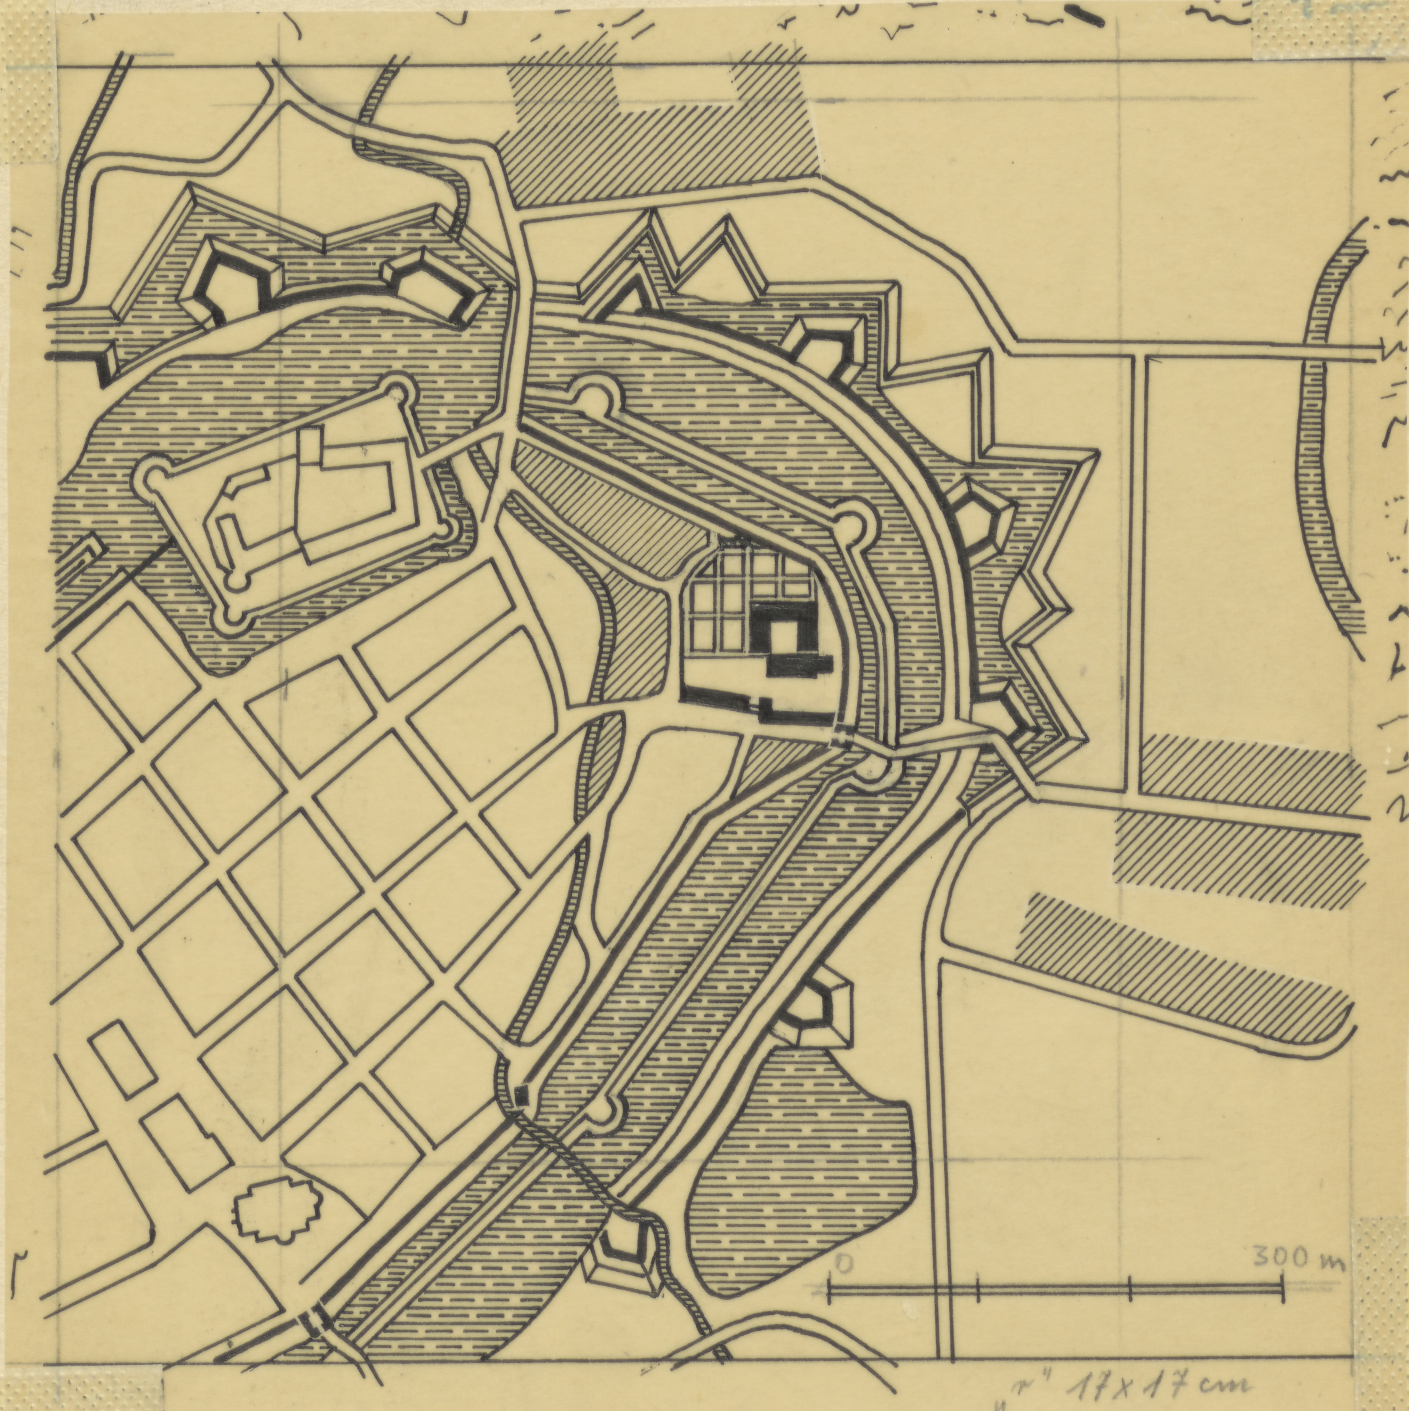

Wydział Inżynierski, Geodezji, Niemieckiej  
LEGNICA 1953. PKZ.

ODZ Nr inw. 1  
TC-pl. 3237

TC-P-2148