ELEWACJA POŁUDNIOWA 1:200

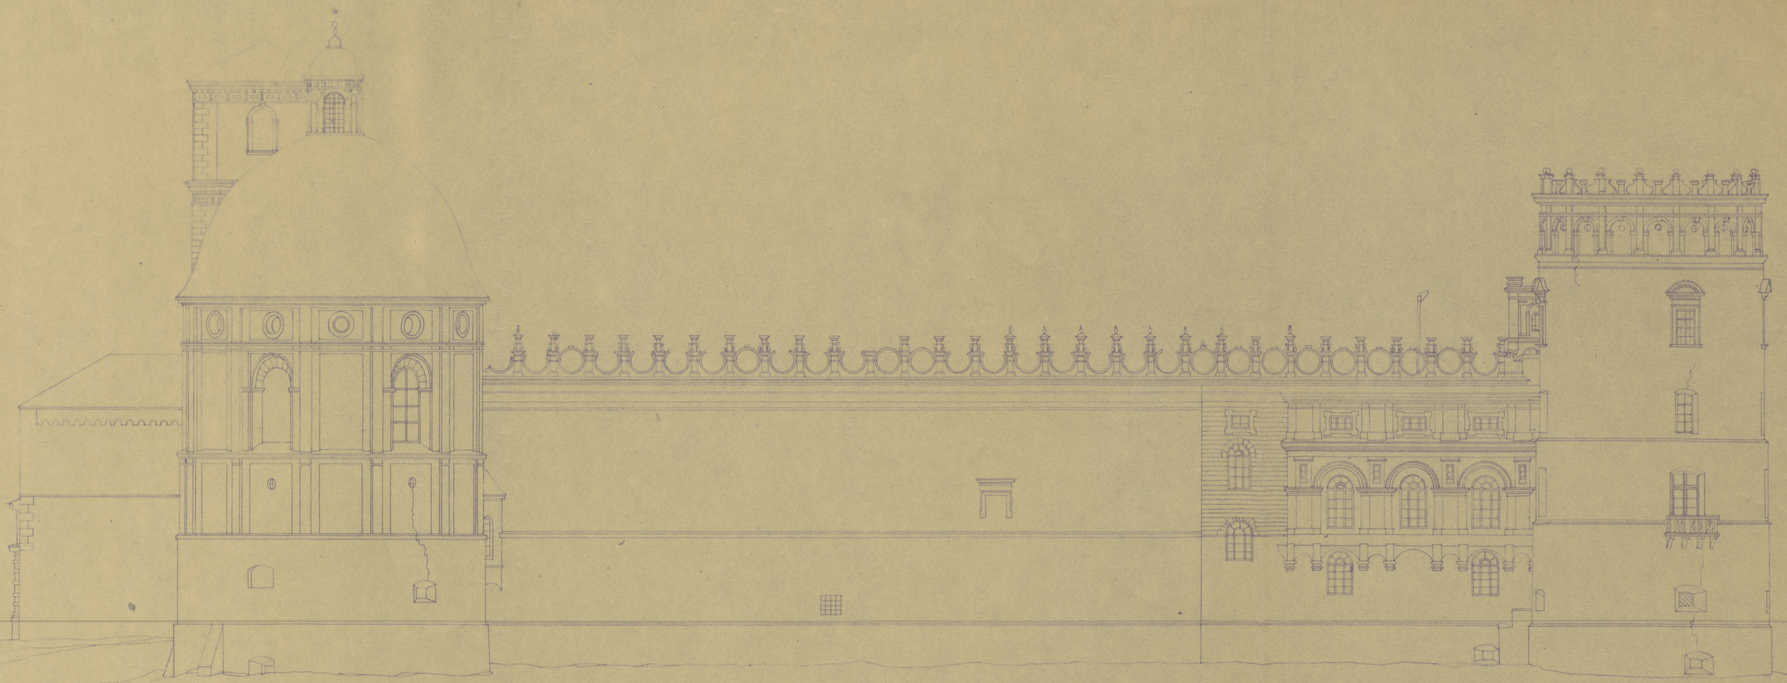

5 4 3 2 1 0 5 10 15 20 M

KIEROWNICTWO ODNOWIENIA ZAMKU KRÓL. na WAWELU

TC-P - 2021

33 × 60 cm

ODZ Nr inw. TC-pl. 3115