ELEWACJA WSCHODNIA · SKALA 1:200 ·

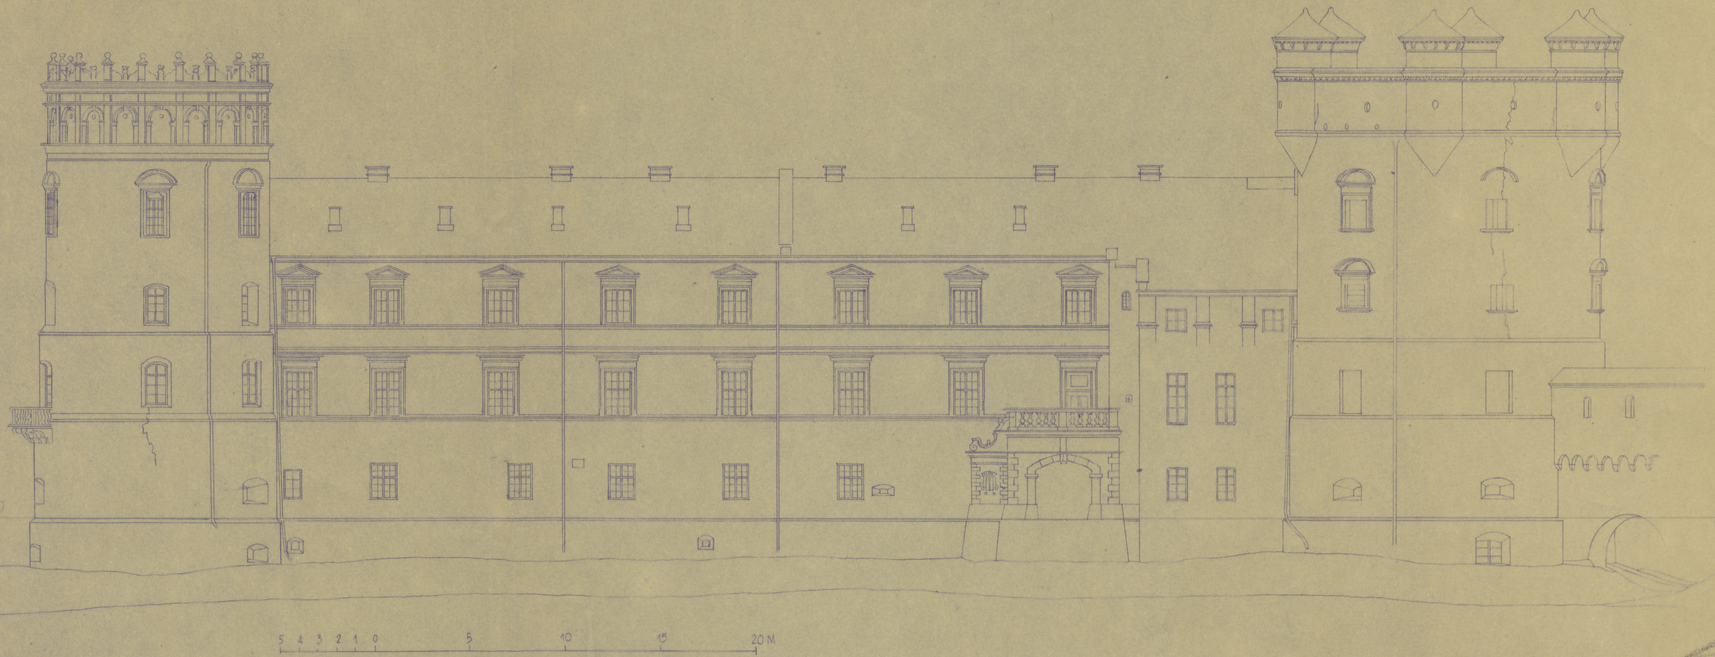

1,3 x 60 cm

ODZ. Nr inw. TC-pl. 3118

KIEROWNICTWO OPRACOWANIA
ZAMKU KRÓL. NA WAWELU
TC-P-2022