ELEWACJA PÓŁNOCNA · SKALA 1:200 ·

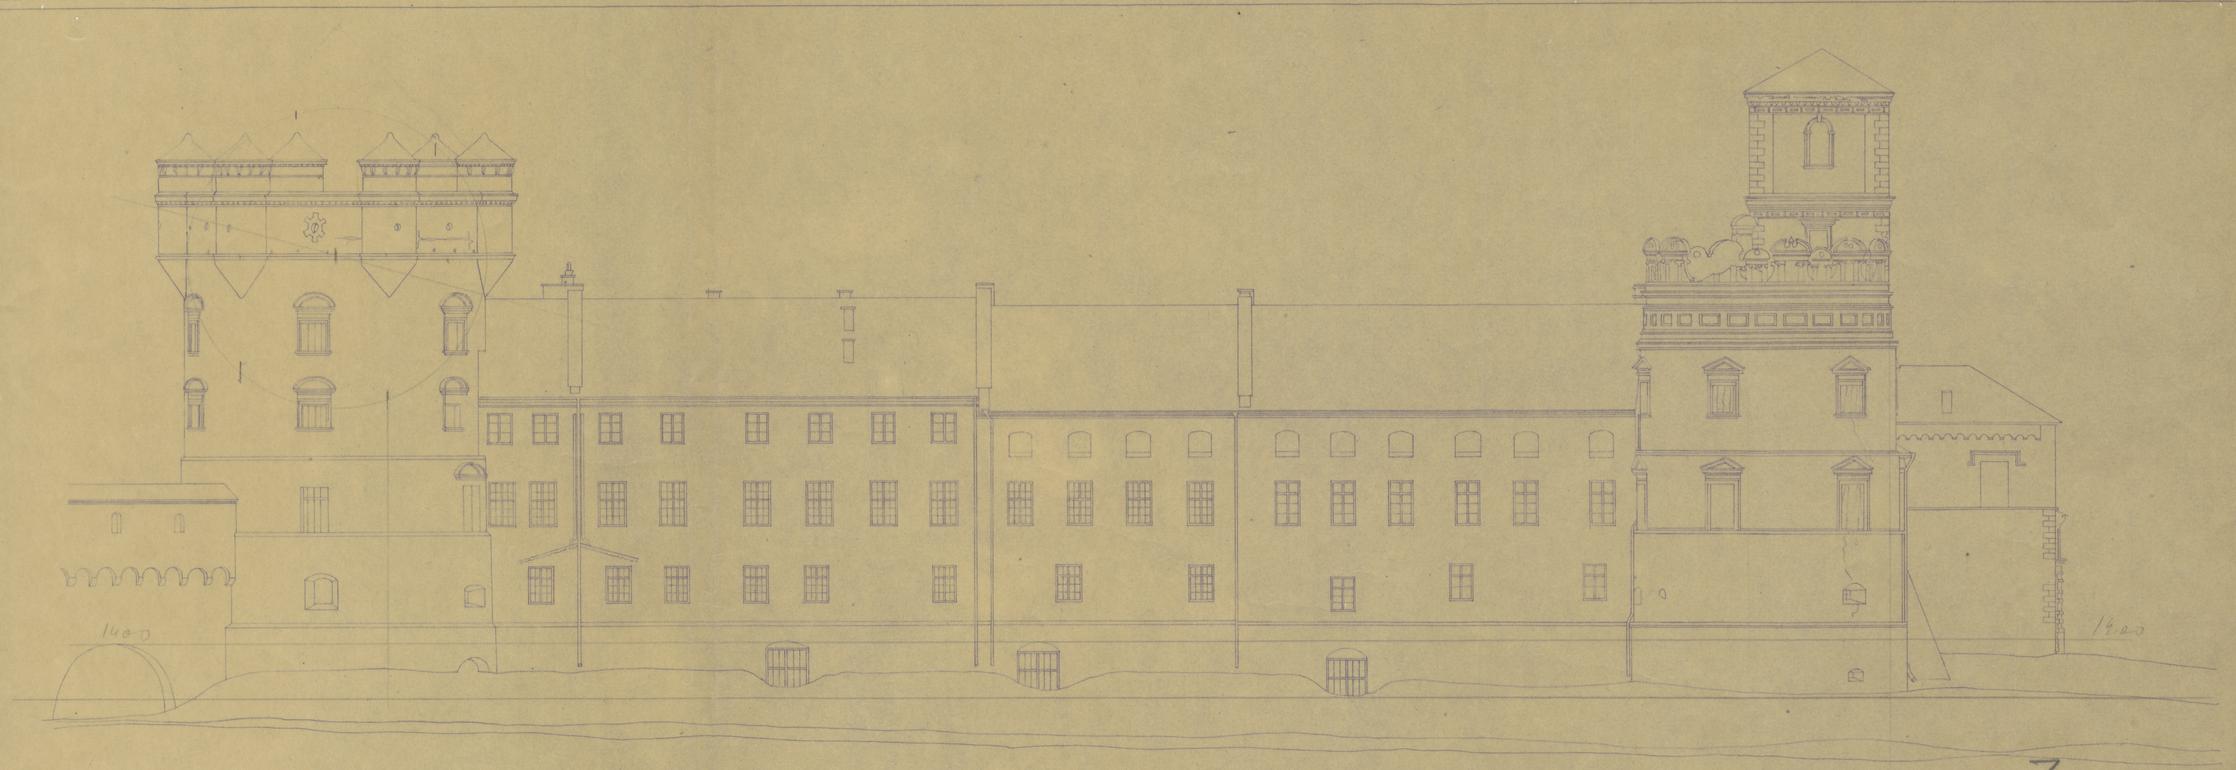

43 × 60 cm

· ODZ Nr inw. TC-pl. 3117.

KIEROWNICTWO ODNOWIENIA ZAMKU KRÓL. na WAWELU

TC-P-2023